


添付資料2：造成計画平面図

全体計画平面図 S=1:2000 (A1)

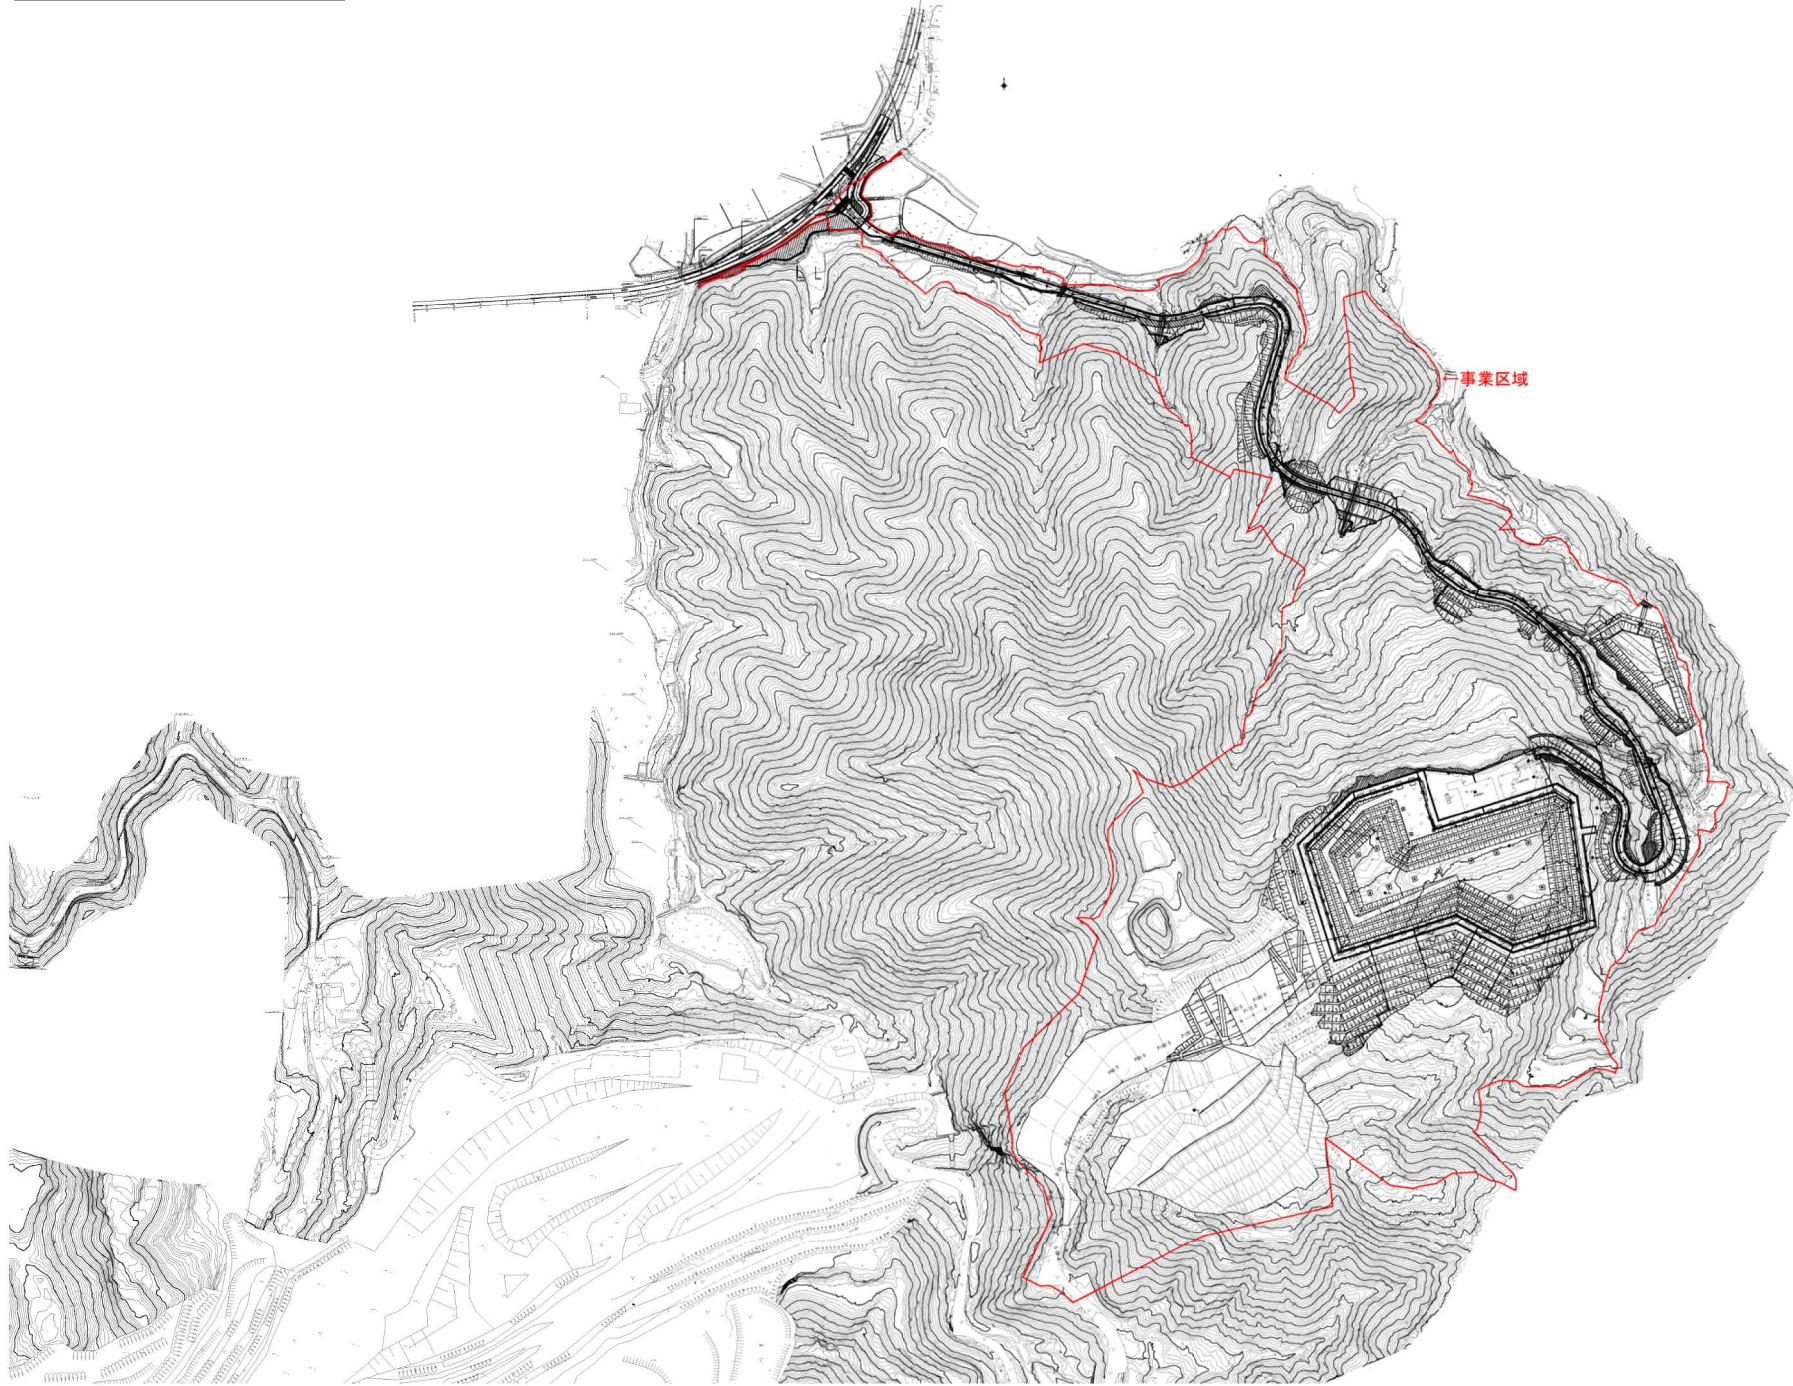

公益財団法人 エコサイクル高知			
工事種別	エコ高知（佐川）第7号 佐川町加茂管理型産業廃棄物最終処分場整備工事		
図面名称	全体計画平面図	縮尺	S=1:2000
路線河川名	最終処分場造成工		
工事箇所	高知県 高岡郡 佐川町 加茂		
設計種別	実施図	図面番号	82
事務所名	佐川町事務所	図面番号	232
会社名			

造成計画平面図 S=1:500 (A1)



公益財団法人 エコサイクル高知	
工事種別	エコ高知（佐川）第7号 佐川町加茂管理型産業廃棄物最終処分場整備工事
図面名称	造成計画平面図 縮尺 S=1:500
路線河川名	最終処分場造成工
工事箇所	高知県 高岡郡 佐川町 加茂
設計種別	実施図
事務所名	佐川町事務所
会社名	
図面番号	83
	232