


実施図 図面目録(全26枚)


位置図

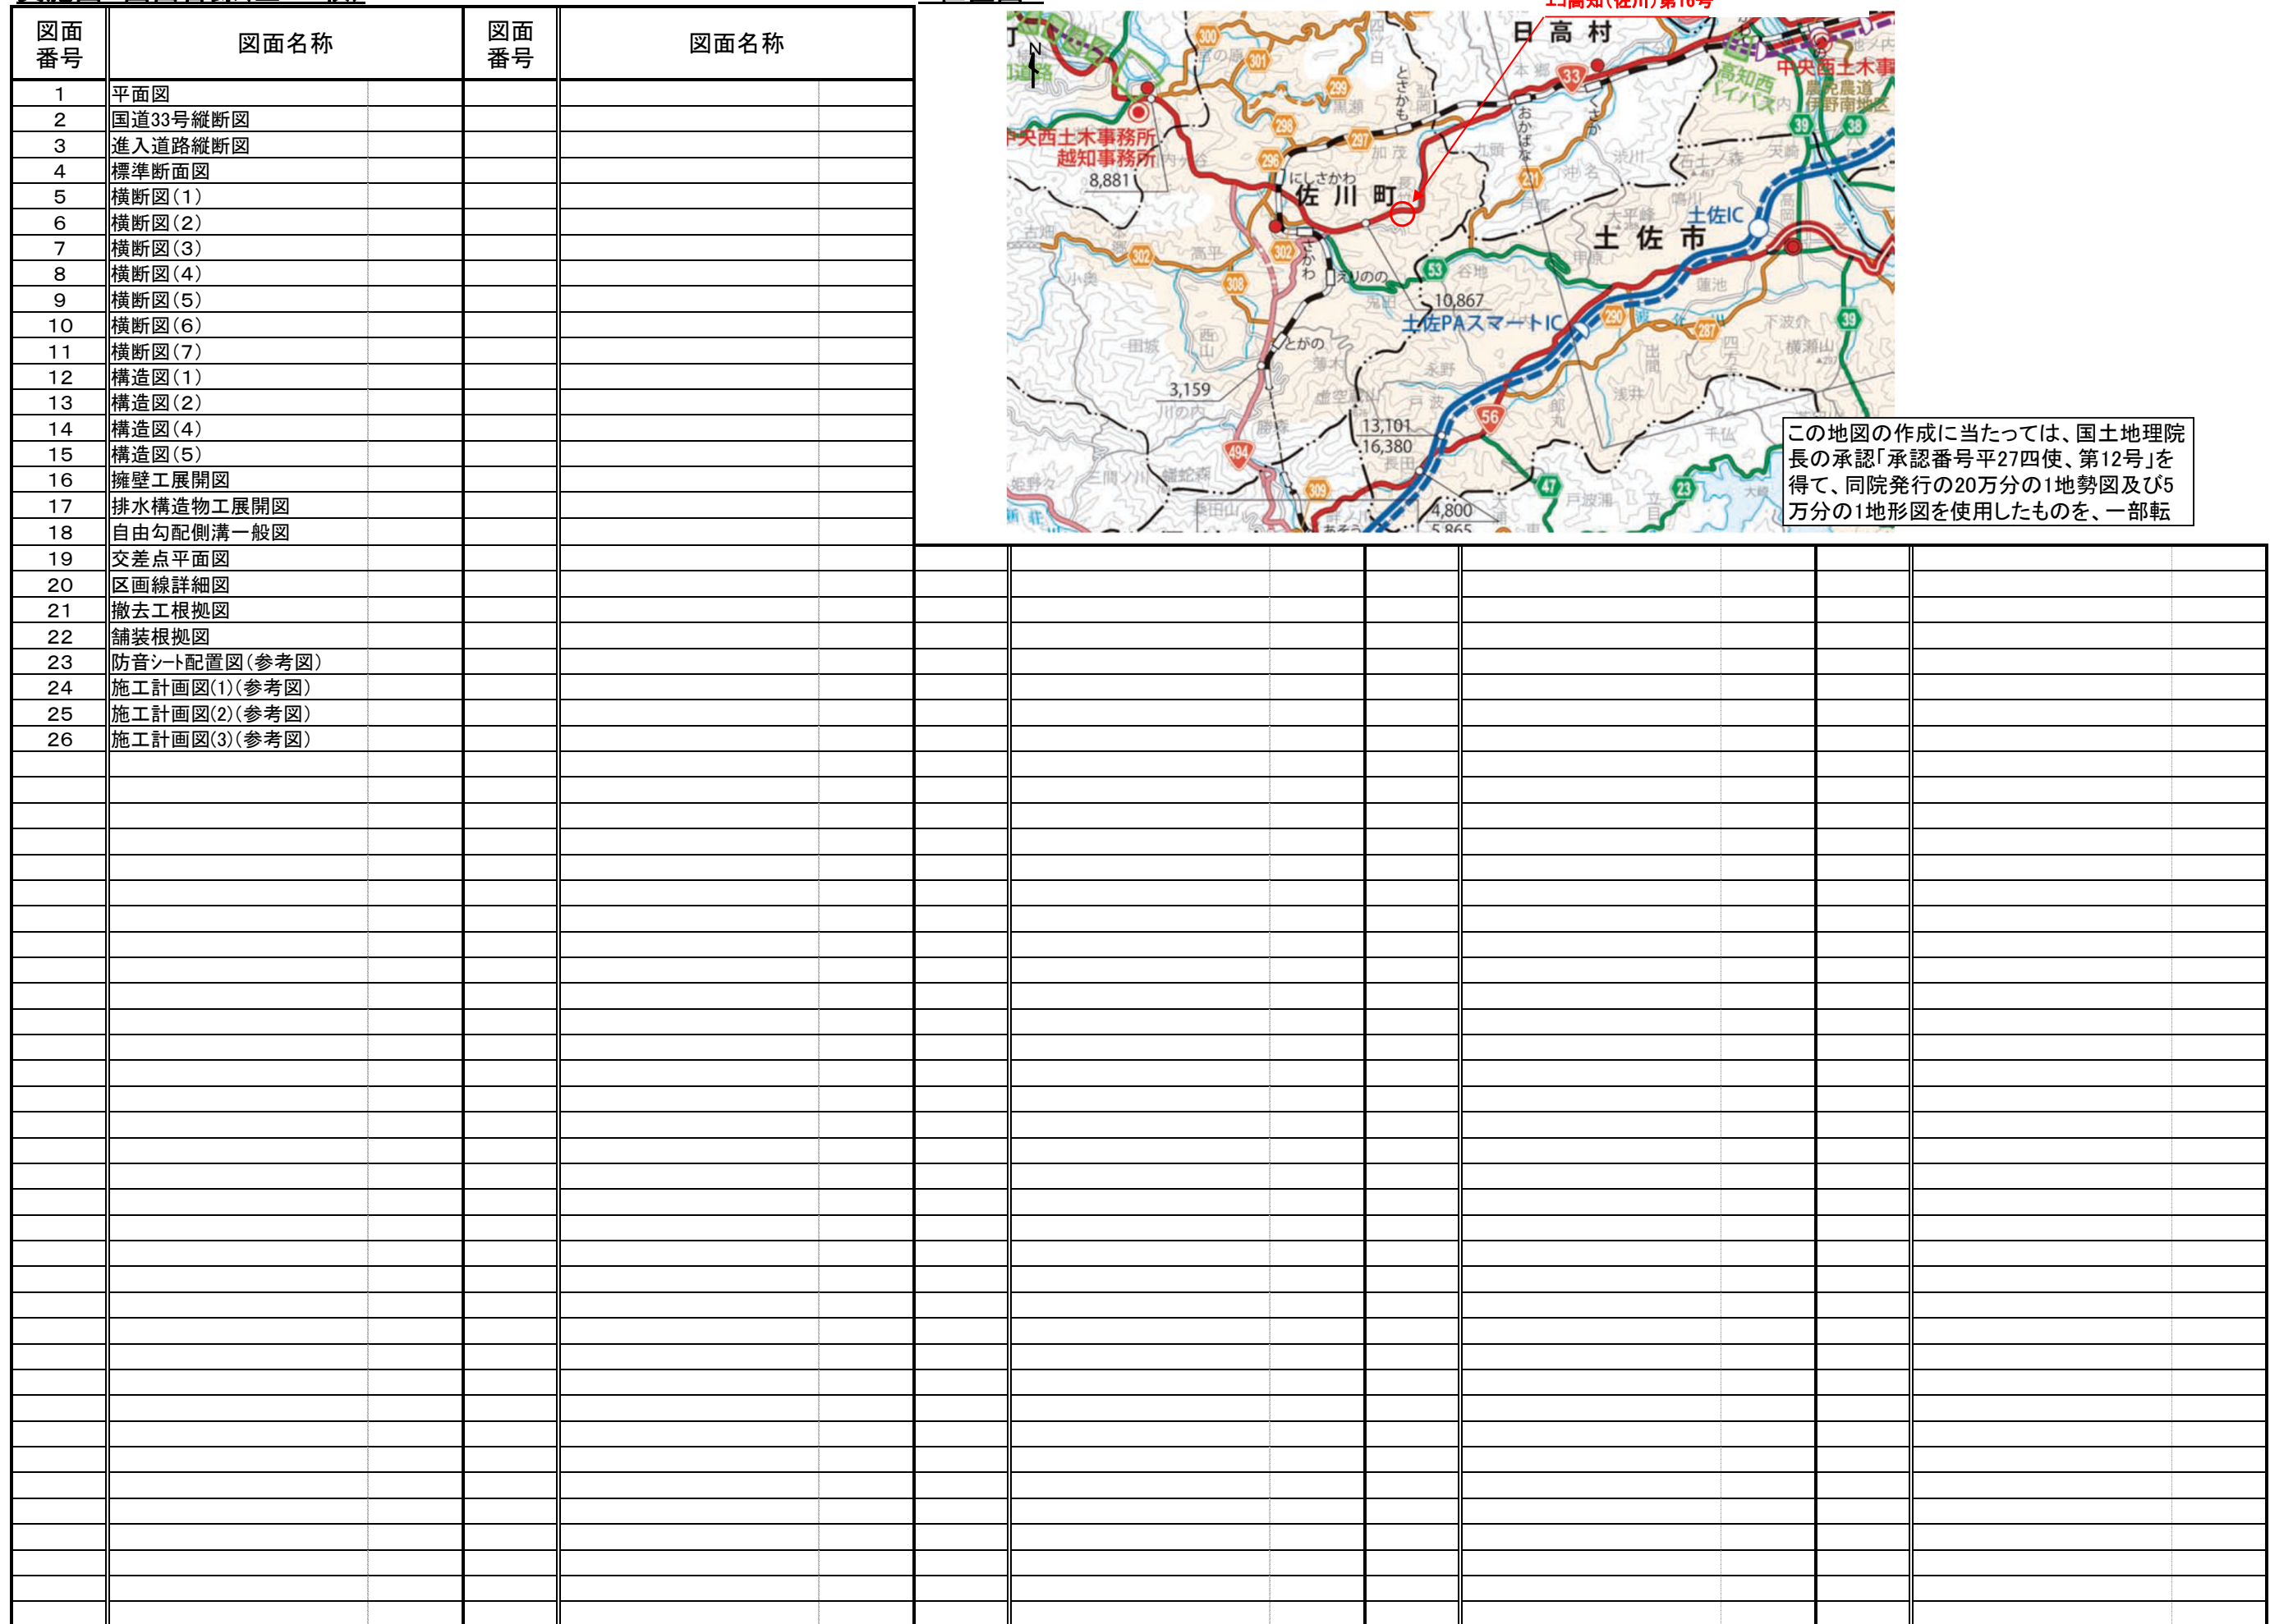

平面図

S=1:500


国道工区

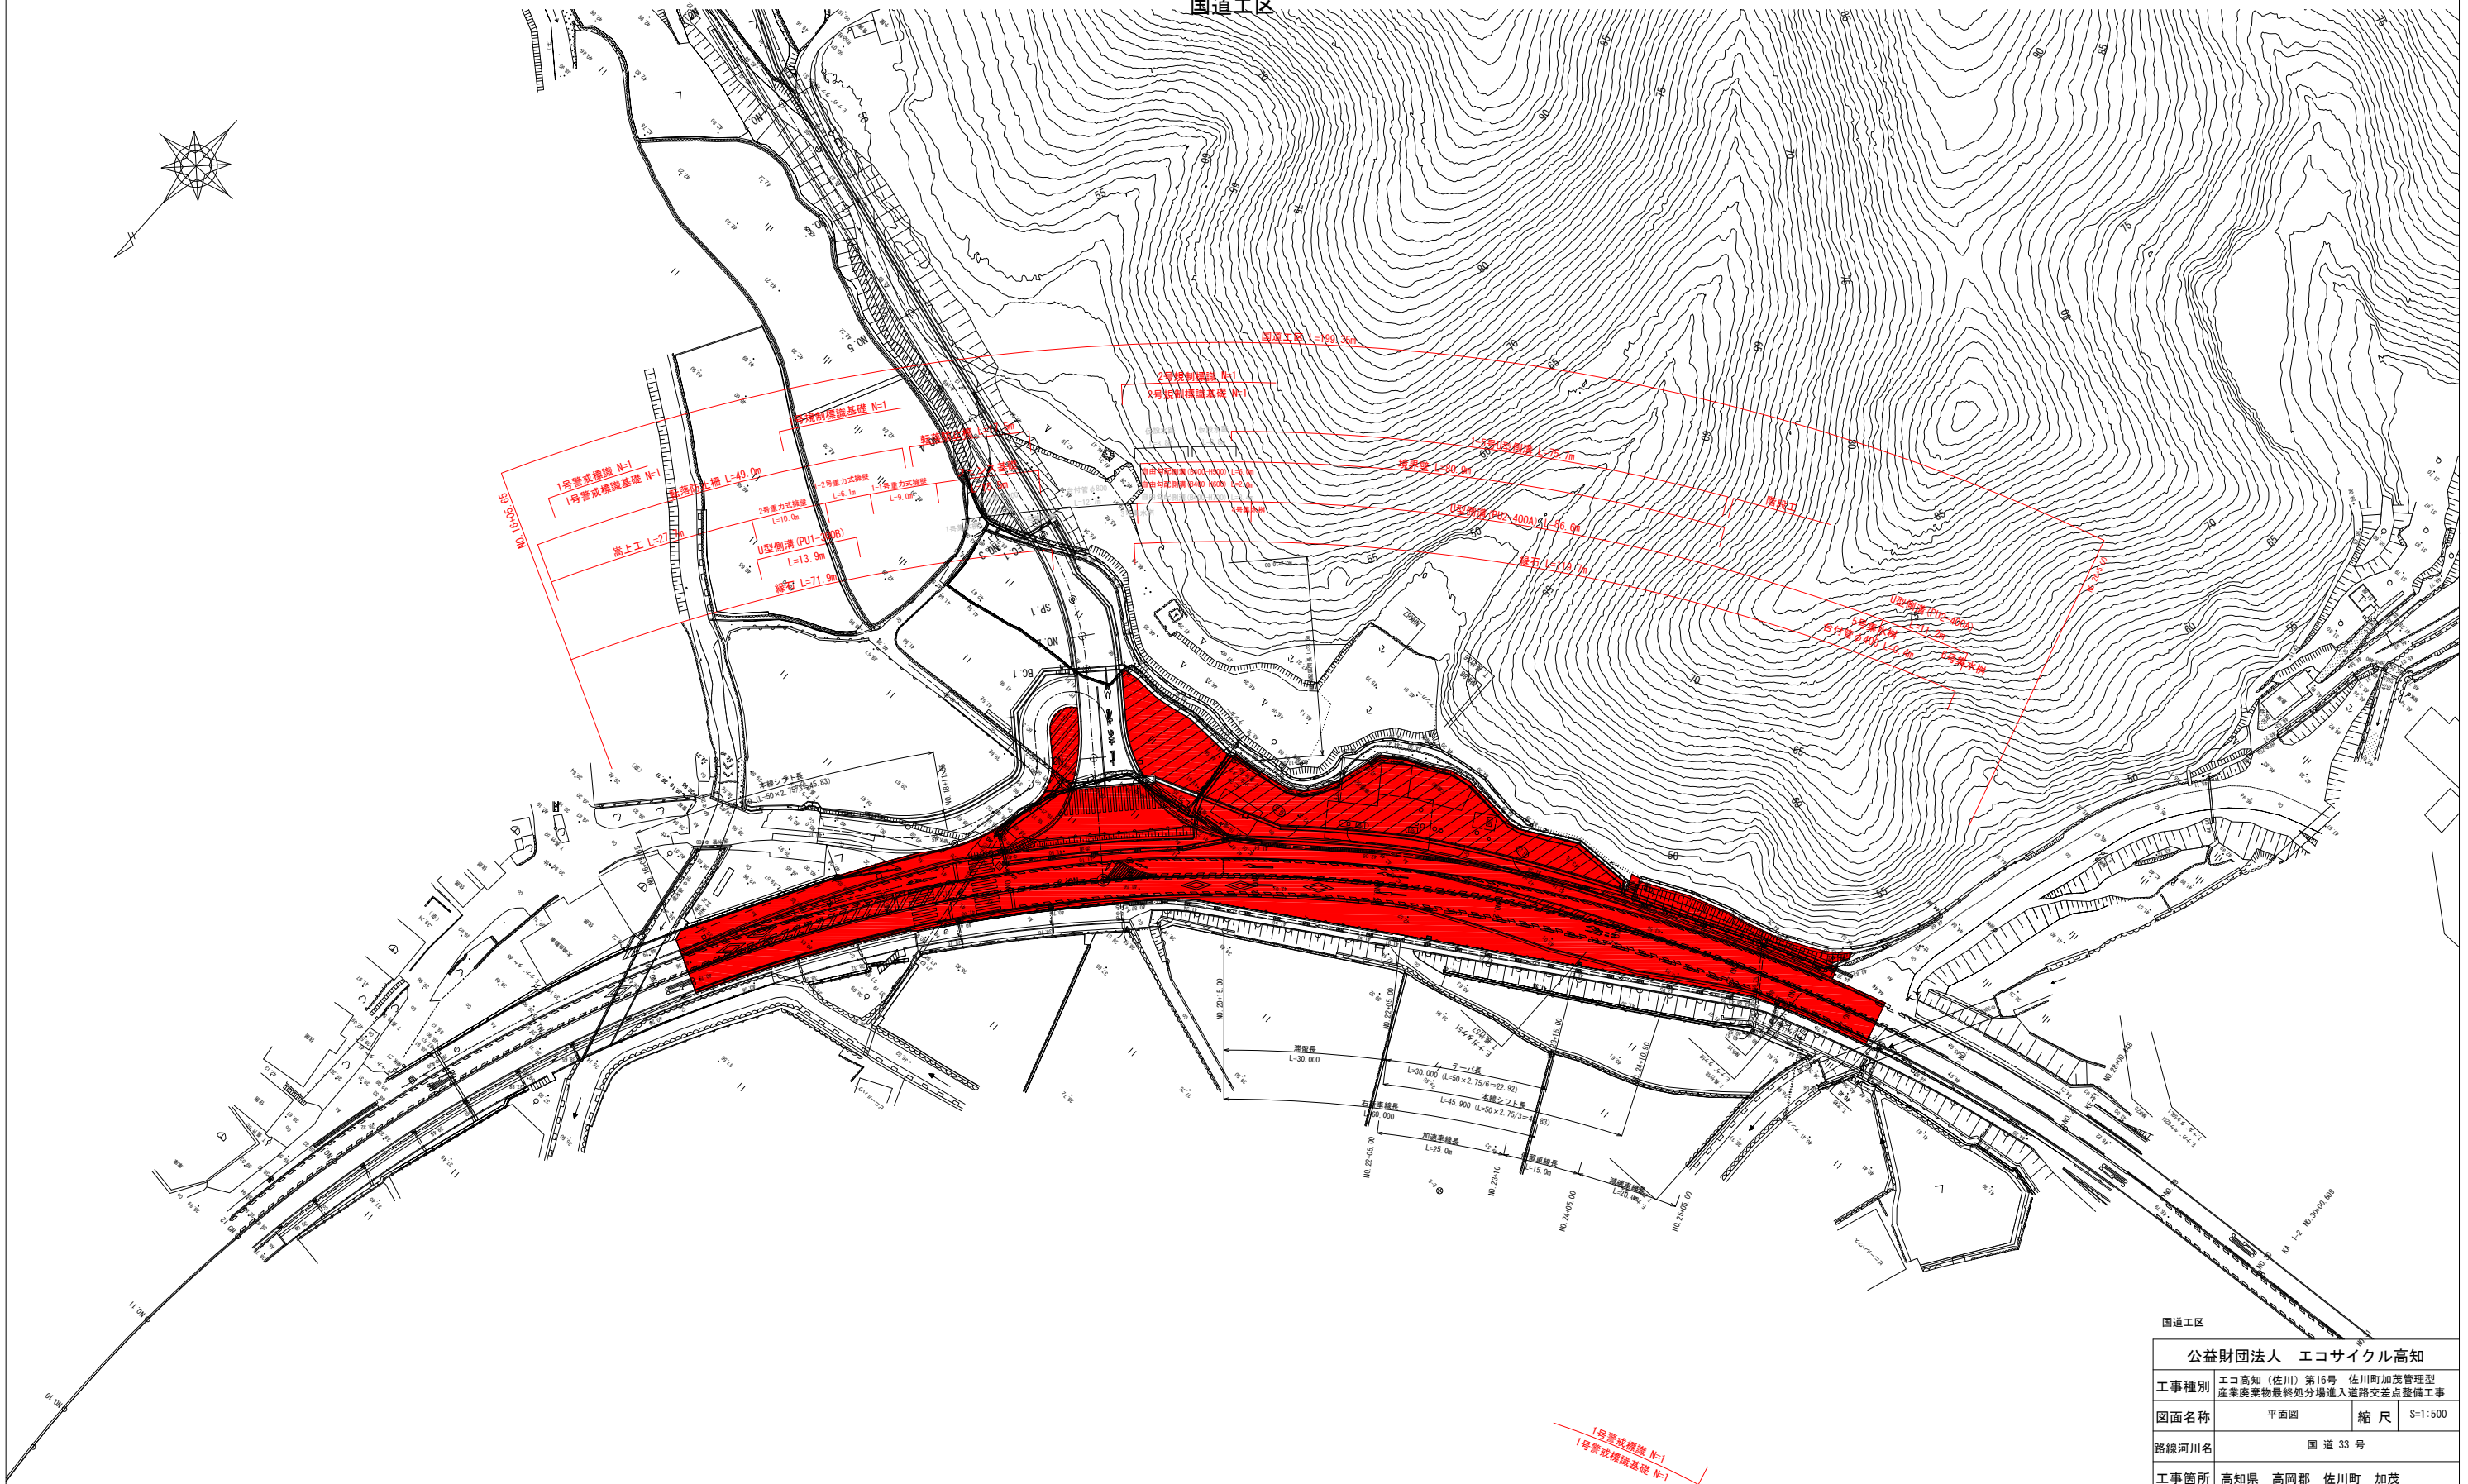

公益財団法人 エコサイクル高知			
工事種別	エコ高知（佐川）第16号 佐川町加茂管理型産業廃棄物最終処分場進入道路交差点整備工事		
図面名称	平面図	縮尺	S=1:500
路線河川名	国道 33 号		
工事箇所	高知県 高岡郡 佐川町 加茂		
設計種別	実施図	図面番号	1/26
事務所名	佐川町事務所		
会社名			

国道33号縦断図
高岡郡 佐川町 加茂 地内

V=1:100
H=1:500

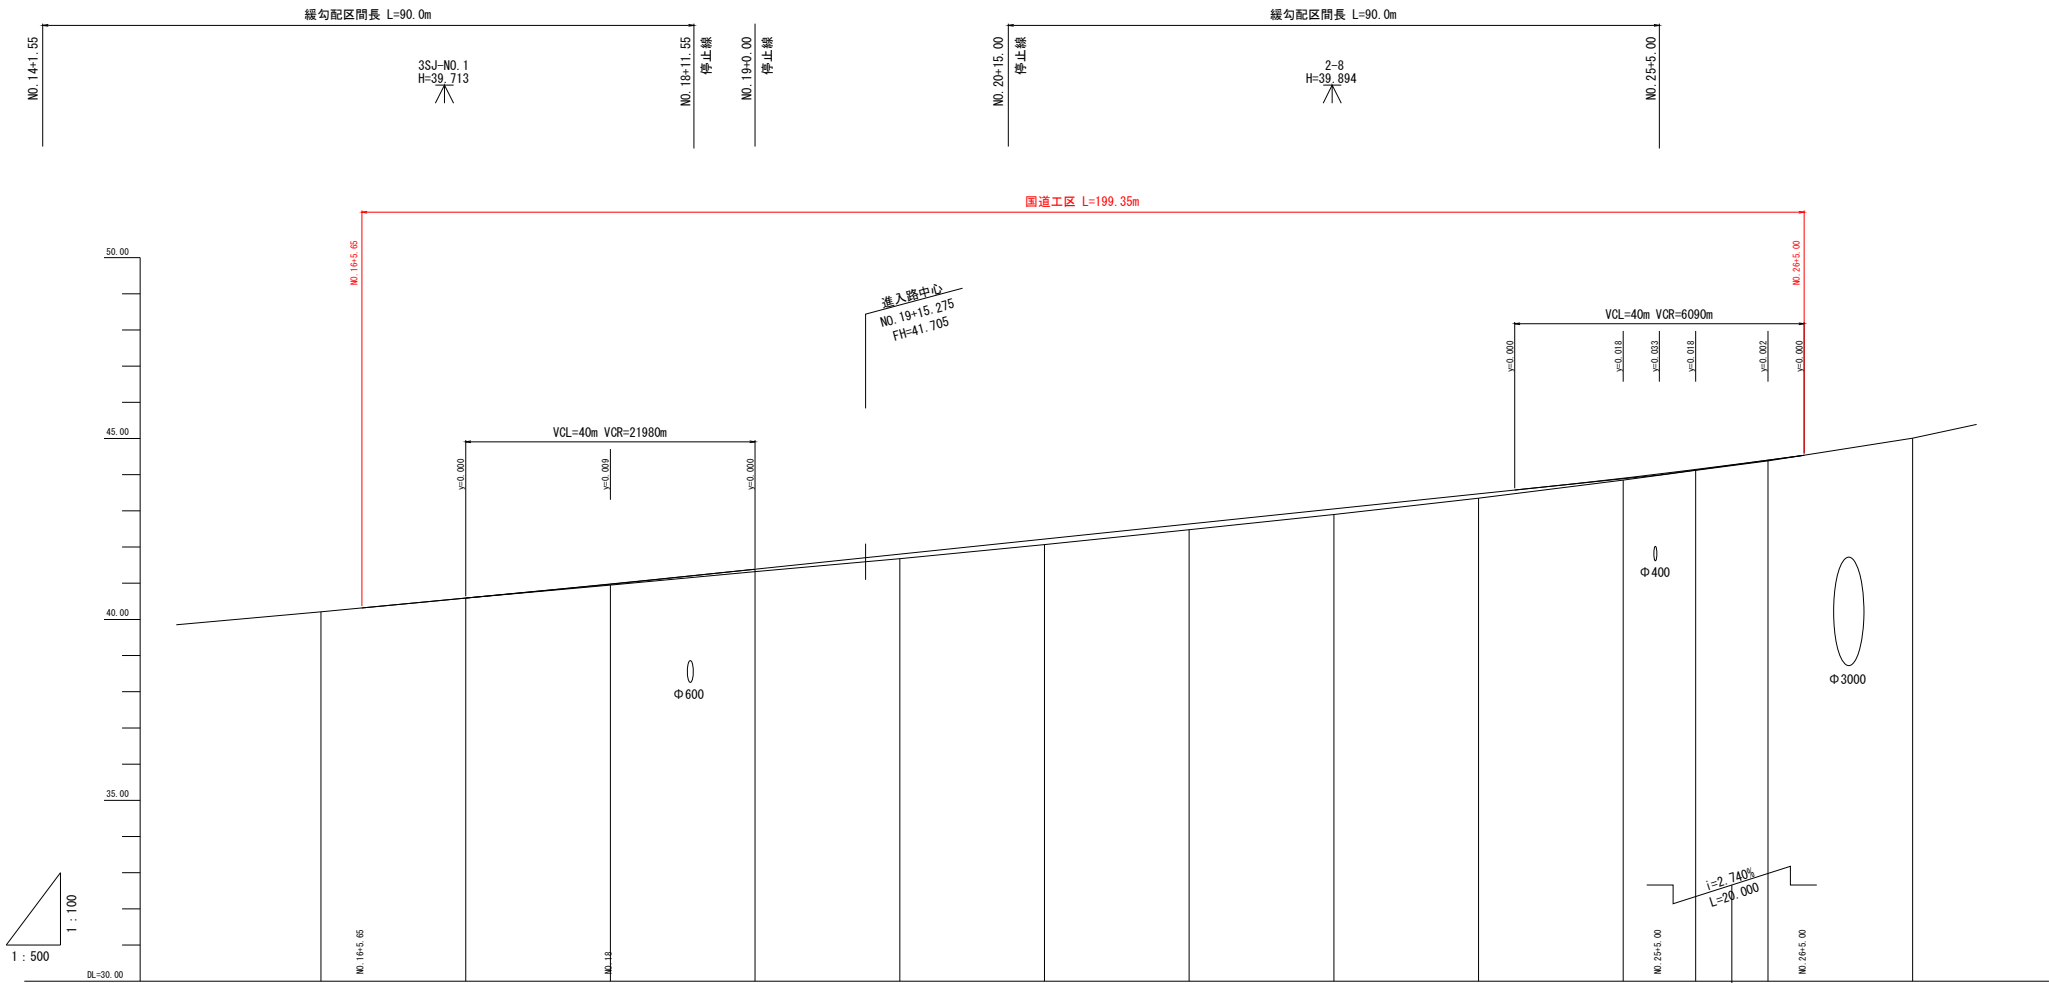

勾配		40.317	$i=1.901\%$ $L=34.350$	40.970	$i=2.083\%$ $L=145.000$	43.990	44.539	
盛土			0.000	0.029	0.067	0.123	0.130	0.156
切土								
計画高			40.390	40.979	41.337	41.903	42.220	42.606
地盤高		40.271	40.559	40.915	41.322	41.688	42.071	42.468
追加距離		320.000	340.000	360.000	380.000	400.000	420.000	440.000
単距離		40.000	20.000	20.000	20.000	20.000	20.000	20.000
測点名		№.16	№.17	№.18	№.19	№.20	№.21	№.22
曲率図	IP 1 1A=94-01-39 A=100.000 D=287.514 R=240.000 L=368.471 L=40.161 CL=448.793							
片勾配 擦付図	右側 左側	縦断路面横断勾配 縦断路肩横断勾配						
拡幅 擦付図								

国道工区

公益財団法人 エコサイクル高知			
工事種別	エコ高知（佐川）第16号 佐川町加茂管理型産業廃棄物最終処分場進入道路交差点整備工事		
図面名称	国道33号縦断図	縮尺	V=1:100 H=1:500
路線河川名	国道33号		
工事箇所	高知県 高岡郡 佐川町 加茂		
設計種別	実施図	図 番 号	2 26
事務所名	佐川町事務所		
会社名			

標準断面図

S=1:50

車道舗装

(現況舗装構成)

車道舗装

(現況舗装構成)

進入道路舗装

歩道舗装

乗入舗装

路肩舗装

土工区分表

機械土工

法面工

法面整形

取壊し

舗装構成	舗装材料
表 層	密粒度アスファルト混合物 TOP-13
基 層	再生粗粒度アスファルト混合物
上層路盤	再生瀝青安定処理
上層路盤	再生粒調砕石 RM-30
下層路盤	再生クラッシャラン RC-40

舗装構成	舗装材料
表 層	密粒度アスファルト混合物 TOP-13
路 盤	再生クラッシャラン RC-30

舗装構成	舗装材料
表 層 切削オーバーレイ及びオーバーレイ	密粒度アスファルト混合物 TOP-13
既設舗装	

舗装構成	舗装材料
表 層	再生密粒度アスファルト混合物 TOP-13
路 盤	再生クラッシャラン RC-30

舗装構成	舗装材料
表 層	密粒度アスファルト混合物 TOP-13
基 層	再生粗粒度アスファルト混合物
上層路盤	再生粒調砕石 RM-30
下層路盤	再生クラッシャラン RC-40

舗装構成	舗装材料
表 層	密粒度アスファルト混合物 TOP-13
路 盤	再生クラッシャラン RC-30


区 分	記 号	土 質	概 要
掘 削	94KH	土 砂	片切掘削
	96KH	軟岩I	片切掘削
	94K	土 砂	オープンカット
	96K	軟岩I	オープンカット
床 掘	14K1	土 砂	標準
	14K2	土 砂	1.0m以上2.0m未満
	16K1	軟岩I	標準
	16K2	軟岩I	1.0m以上2.0m未満
埋 戻	B4-A	土 砂	最小埋戻幅4m以上
	B4-B	〃	最大埋戻幅4m以上
	B4-C	〃	最大埋戻幅1m以上 4m未満
	B4-D	〃	最大埋戻幅1m未満
	B4	〃	締固めなし
	B4-Co		コンクリート
盛 土 路 床 路 体	BV1	〃	4.0m以上
	BV2	〃	2.5m以上4.0m未満
	BV3	〃	2.5m未満
	BV4	〃	4.0m以上
	BV5	〃	2.5m以上4.0m未満
	BV6	〃	2.5m未満
	BV7	〃	土羽土 (t=30cm)

区 分	記号	概 要
法面保護	SL1	切土土砂
法面保護	SL2	切土軟岩I
法面保護	SL3	盛土

区 分	記号	概 要
切土整形	N4K	硬質土
	N6K	軟岩I
盛土整形	NK3	締固め有
	NK4	締固め無
床均し	T	硬質土

区 分	記号	概 要
コンクリート取壊し	CT	無筋構造物
アスファルトはぎ取り	HT1	t=10cm
	HT2	t=5cm
石積取壊し	IT	


NO. 22

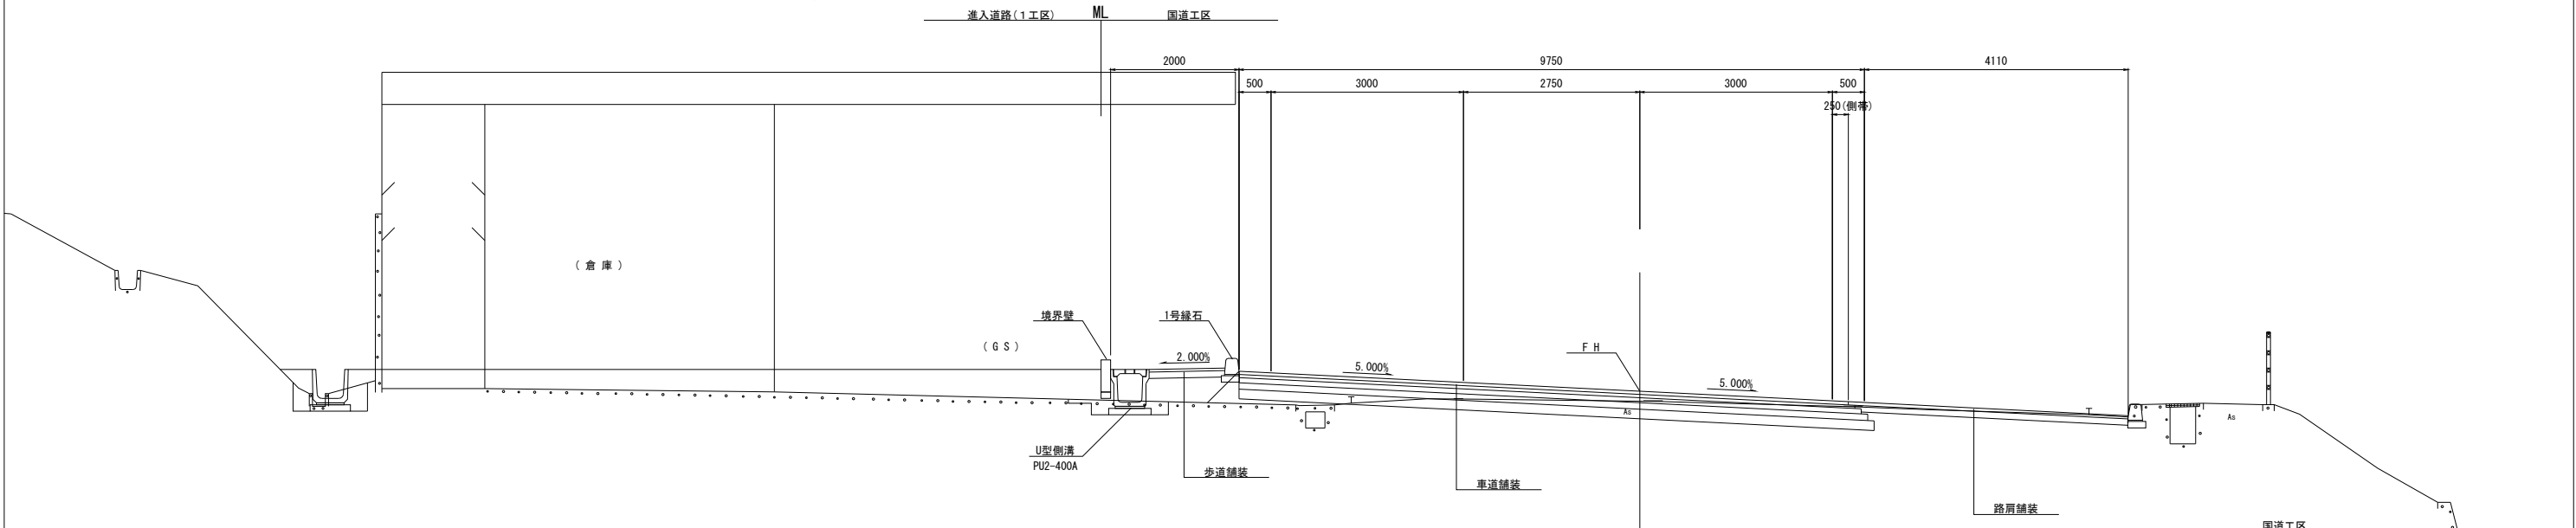

国道工区

公益財団法人 エコサイクル高知			
工事種別	エコ高知（佐川）第16号 佐川町加茂管理型産業廃棄物最終処分場進入道路交差点整備工事		
図面名称	標準断面図	縮 尺	S=1:50
路線河川名	国道33号		
工事箇所	高知県 高岡郡 佐川町 加茂		
設計種別	実施図		
事務所名	佐川町事務所	図 面 番 号	4 26
会社名			

国道33号横断図(1)

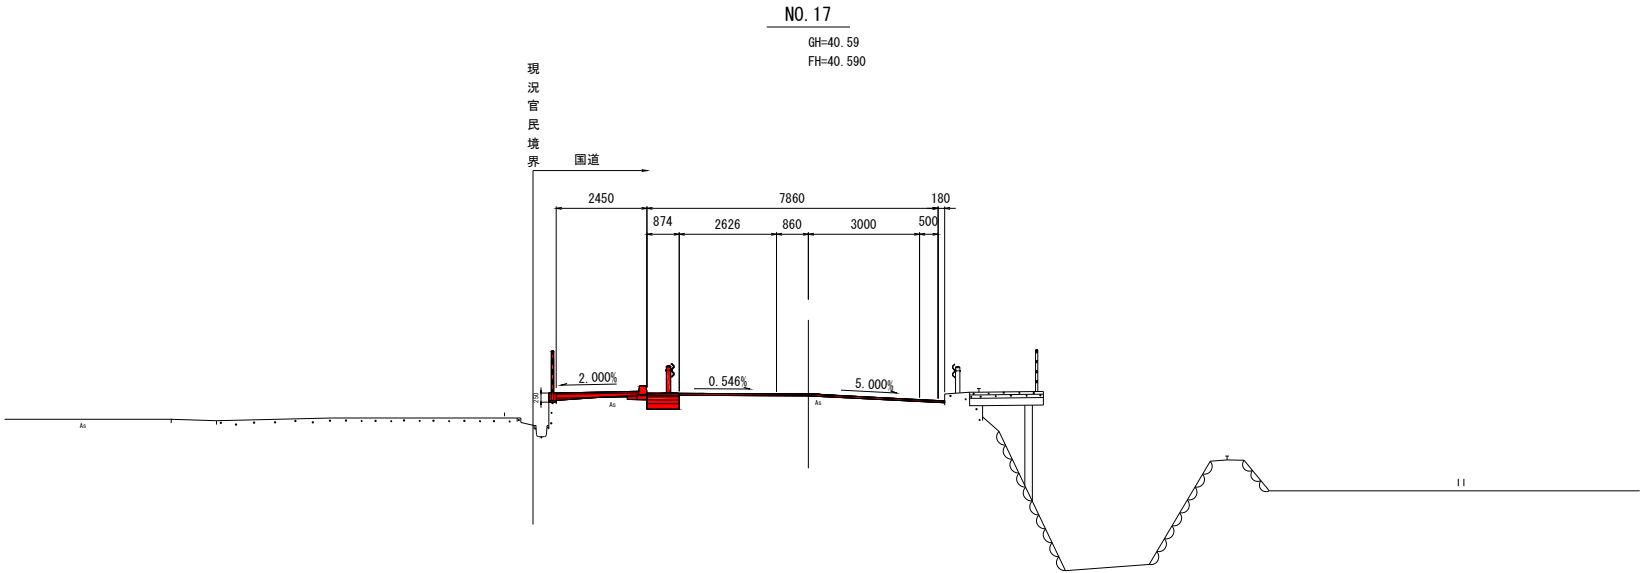

排水構造物

区 分	記 号	数 量
床 掘	14K1	-
	14K2	-
埋 戻	B4-C	-
	B4-D	-

擁壁工

区 分	記 号	数 量
床 掘	14K1	-
	14K2	-
埋 戻	B4-C	-
	B4-D	-


区 分	記 号	数 量
法面保護	SL1	-
	SL2	-
	SL3	-

区 分	記 号	数 量
掘 削	94KH	-
	96KH	-
	94K	0.3 (夜間)
	96K	-
盛 土	路	BV1 -
	路	BV2 -
	床	BV3 -
	路	BV4 -
	路	BV5 -
	体	BV6 0.1 (昼間)
切土整形	N4K	-
	N6K	-
盛土整形	NK3	-
コンクリート取壊し	CT	-
アスファルトはぎ取り	HT1	-
	HT2	3.3 (夜間)
石積取壊し	IT	-

DL=30.000

NO. 16

GH=40.21
FH=

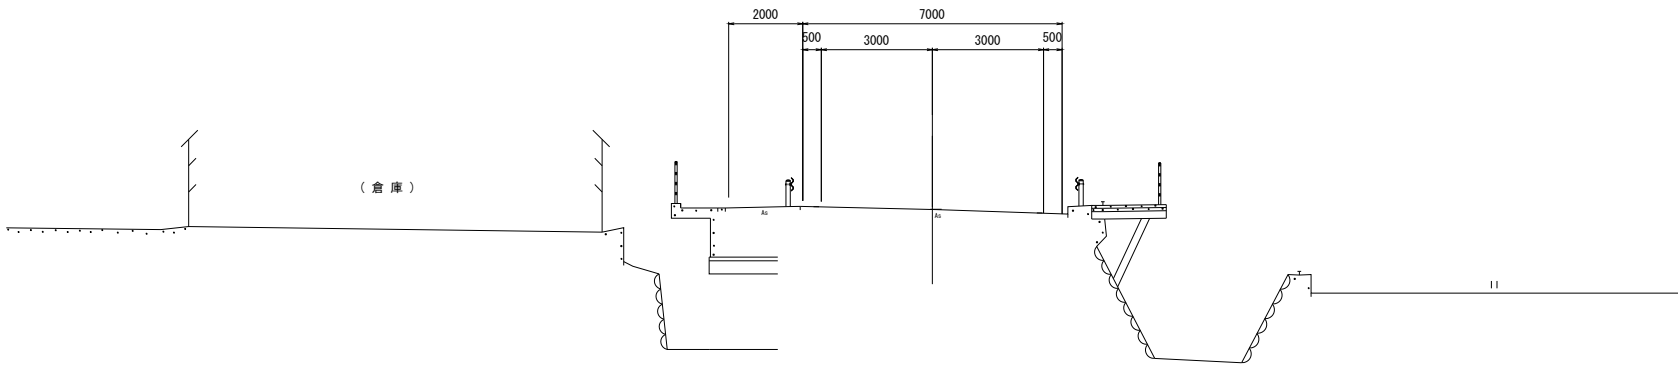


DL=30.000

国道工区

公益財団法人 エコサイクル高知			
工事種別	エコ高知（佐川）第16号 佐川町加茂管理型 産業廃棄物最終処分場進入道路交差点整備工事		
図面名称	国道33号横断図(1)	縮 尺	S=1:100
路線河川名	国道33号		
工事箇所	高知県 高岡郡 佐川町 加茂		
設計種別	実施図	図 番 面 号	5 26
事務所名	佐川町事務所		
会社名			

国道33号横断図(2)

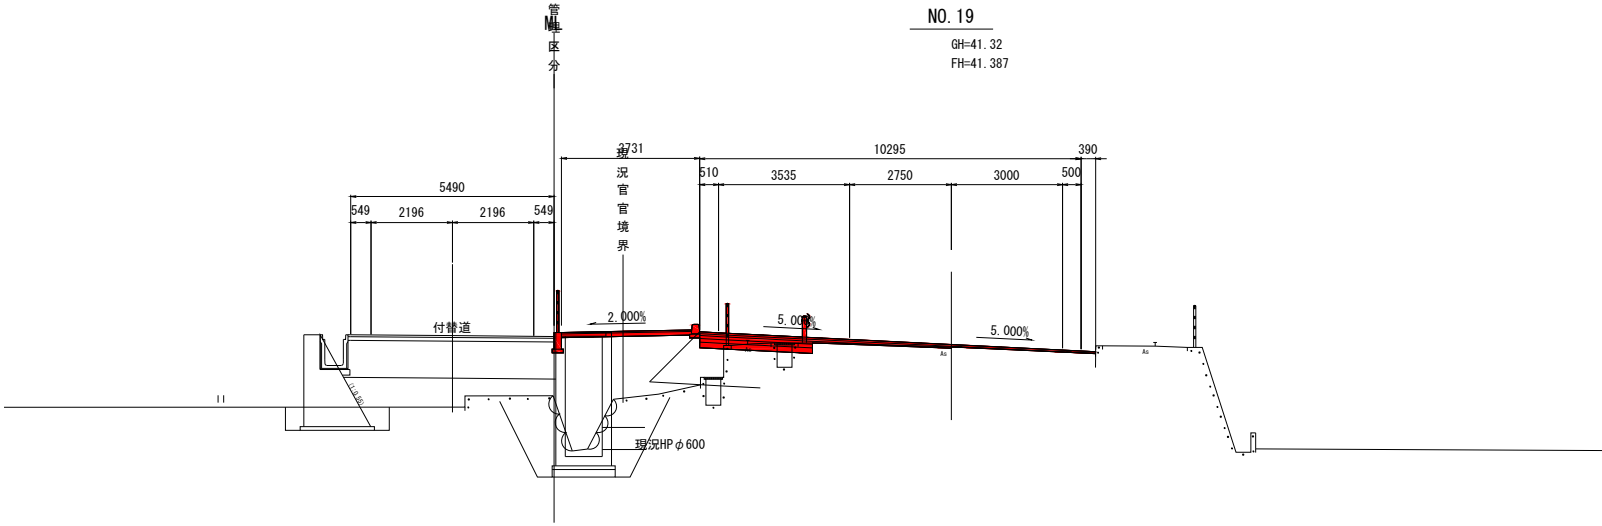


区 分	記 号	数量
床 掘	14K1	-
	14K2	-
埋 戻	B4-C	-
	B4-D	-

区 分	記 号	数量
法面保護	SL1	-
	SL2	-
	SL3	-

区 分	記 号	数量	
掘 削	94KH	-	
	96KH	-	
	94K	0.2	(夜間)
	96K	-	
盛 土	路 床	BV1	-
		BV2	-
		BV3	-
	路 体	BV4	-
		BV5	-
		BV6	-
切土整形	N4K	-	
	NGK	-	
盛土整形	NK3	-	
コンクリート取壊し	CT	0.3	(夜間)
アスファルトはぎ取り	HT1	-	
	HT2	1.1	(夜間)
石積取壊し	IT	-	

DL=30.000

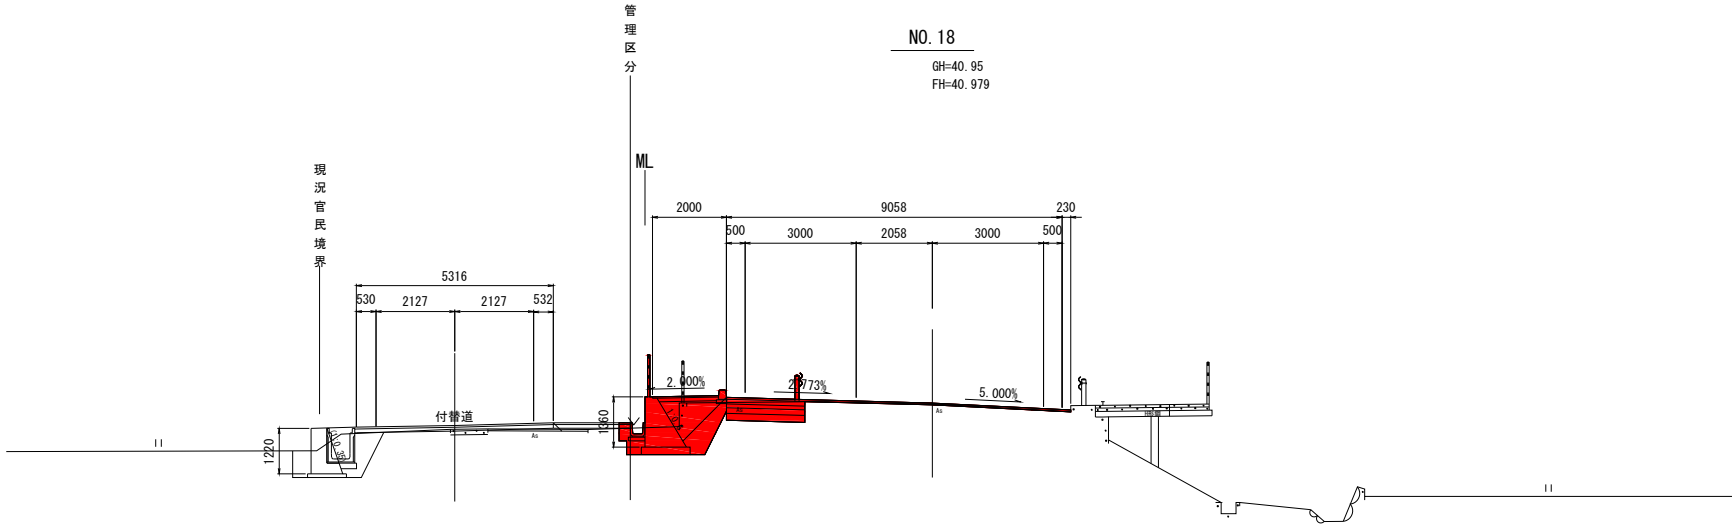

擁壁工		
区 分	記 号	数量
床 掘	14K1	1.9
	14K2	-
埋 戻	B4-C	-
	B4-D	0.3

区 分	記 号	数量
法面保護	SL1	-
	SL2	-
	SL3	-

区 分		記 号	数量	
掘 削		94KH	-	(夜間)
		96KH	-	
		94K	1.0	
		96K	-	
盛 土	路 床	BV1	-	(昼間)
		BV2	-	
		BV3	0.7	
	路 体	BV4	-	(昼間)
		BV5	-	
		BV6	0.9	
切土整形		N4K	-	(夜間)
		NGK	-	
盛土整形		NK3	-	
コンクリート取壊し		CT	0.7	(夜間)
アスファルトはぎ取り		HT1	-	(夜間)
		HT2	3.2	
石積取壊し		IT	-	


DL=30.000

国道工区			
公益財団法人 エコサイクル高知			
工事種別	エコ高知（佐川川）第16号 佐川町加茂管理型 産業廃棄物最終処分場進入道路交差点整備工事		
図面名称	国道33号横断図(2)	縮 尺	S=1:100
路線河川名	国道33号		
工事箇所	高知県 高岡町 佐川町 加茂		
設計種別	実施図		
事務所名	佐川町事務所	図番	6 26
会社名			

国道33号横断図(3)

NO. 21

GH=42.07
FH=42.220

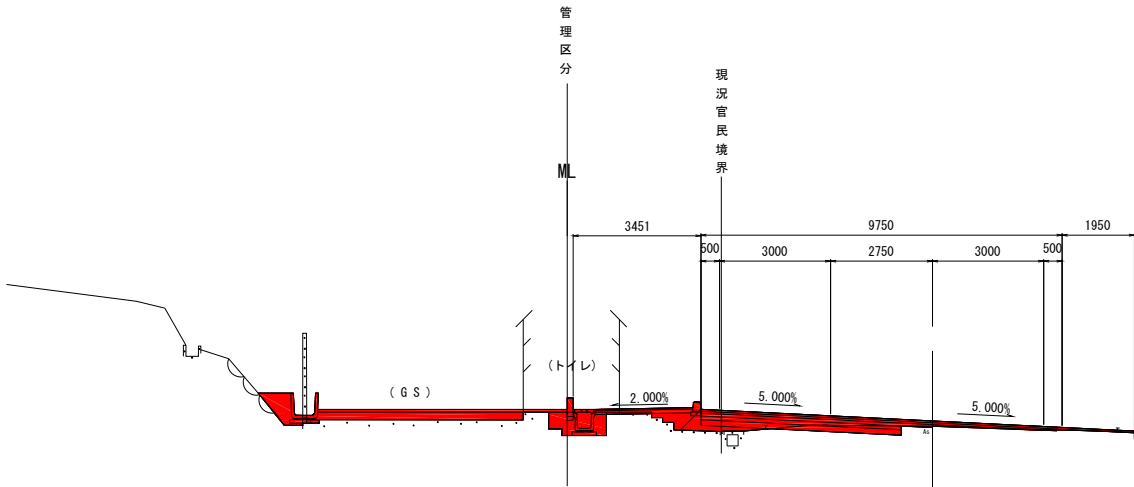

排水構造物

区 分	記 号	数量
床 掘	14K1	-
	14K2	1.0
埋 戻	B4-C	-
	B4-D	0.3

区 分	記 号	数量
掘 削	94KH	-
	96KH	-
	94K	0.4
	96K	-
盛 土	BV1	-
	BV2	-
	BV3	0.7
	BV4	-
	BV5	-
	BV6	0.3
切土整形	N4K	-
	N6K	-
盛土整形	NK3	-
コンクリート取壊し	CT	0.2
アスファルトはぎ取り	HT1	4.3
	HT2	-
石積取壊し	IT	-

擁壁工

区 分	記 号	数量
床 掘	14K1	-
	14K2	-
埋 戻	B4-C	-
	B4-D	-

区 分	記 号	数量
法面保護	SL1	-
	SL2	-
	SL3	-


DL=35.000

管理区分

ML

NO. 20

GH=41.68
FH=41.803

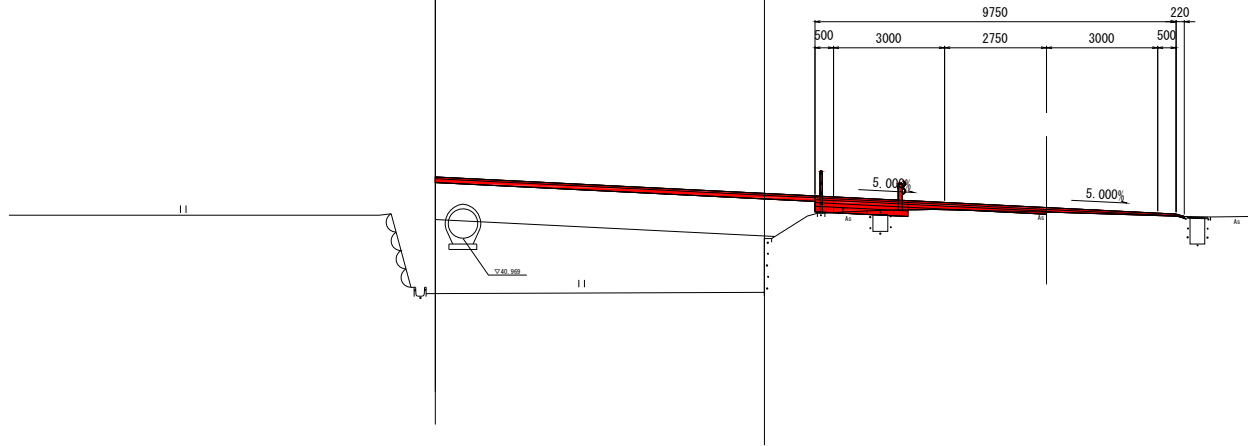

排水構造物

区 分	記 号	数量
床 掘	14K1	-
	14K2	-
埋 戻	B4-C	-
	B4-D	-

区 分	記 号	数量
掘 削	94KH	-
	96KH	-
	94K	0.1
	96K	-
盛 土	BV1	-
	BV2	-
	BV3	-
	BV4	-
	BV5	-
	BV6	-
切土整形	N4K	-
	N6K	-
盛土整形	NK3	-
コンクリート取壊し	CT	0.4
アスファルトはぎ取り	HT1	-
	HT2	1.1
石積取壊し	IT	-

擁壁工

区 分	記 号	数量
床 掘	14K1	-
	14K2	-
埋 戻	B4-C	-
	B4-D	-

区 分	記 号	数量
法面保護	SL1	-
	SL2	-
	SL3	-

DL=30.000


国道工区

公益財団法人 エコサイクル高知			
工事種別	エコ高知（佐川）第16号 佐川町加茂管理型産業廃棄物最終処分場進入道路交差点整備工事		
図面名称	国道33号横断図(3)	縮 尺	S=1:100
路線河川名	国道33号		
工事箇所	高知県 高岡郡 佐川町 加茂		
設計種別	実施図		
事務所名	佐川町事務所	図 面 号	7 / 26
会社名			

国道33号横断図(4)

排水構造物			進入道路(1工区)		
区 分	記 号	数 量	区 分	記 号	数 量
床 掘	14K2	0.3	(昼間)	掘 削	94KH -
埋 戻	B4-D	0.3	(昼間)	路体盛土	BV4 2.1 (昼間)
				切土整形	N4K -
				コンクリート取壊し	CT -

区 分	記 号	数 量
法面保護	SL1	-

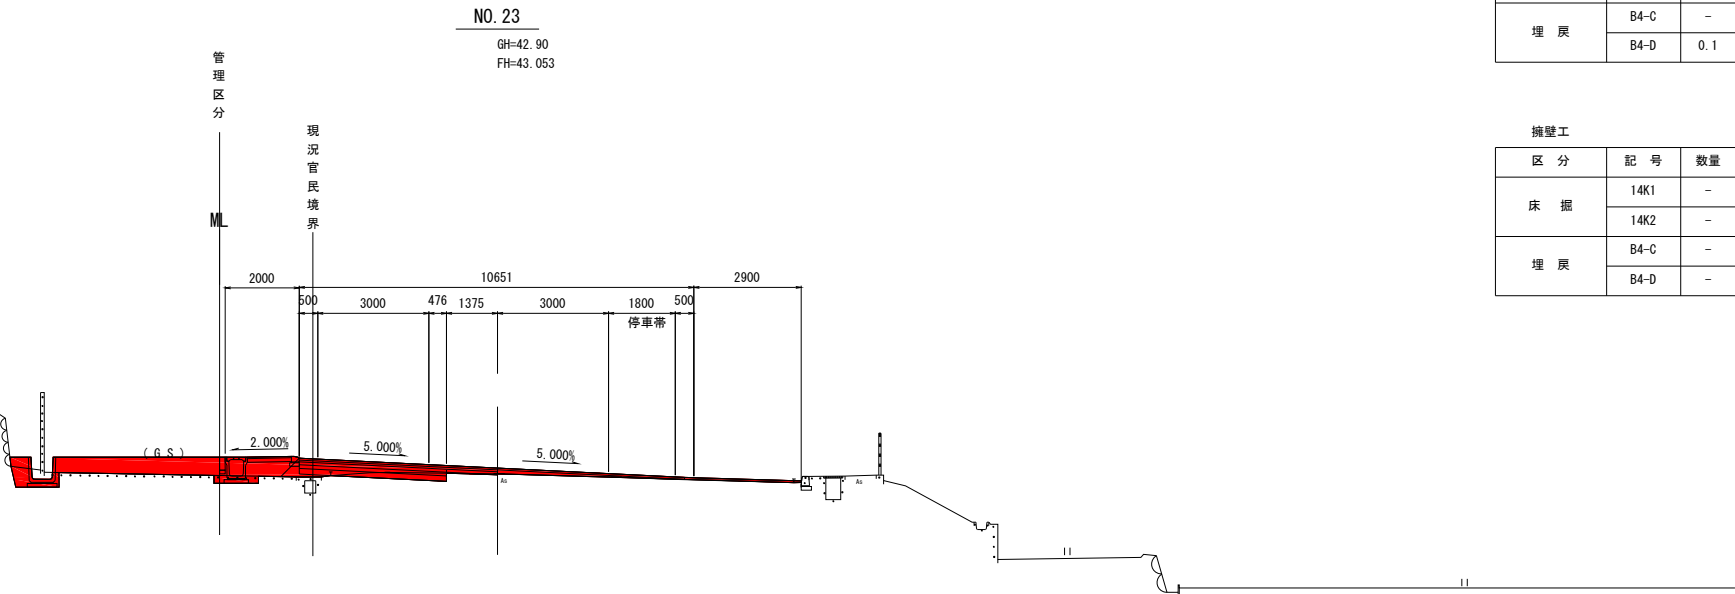

排水構造物

区 分	記 号	数 量
床 掘	14K1	-
	14K2	0.2 (昼間)
埋 戻	B4-C	-
	B4-D	0.1 (昼間)

擁壁工

区 分	記 号	数 量
床 掘	14K1	-
	14K2	-
埋 戻	B4-C	-
	B4-D	-


区 分	記 号	数 量	
掘 削	94KH	-	
	96KH	-	
	94K	0.3 (夜間)	
	96K	-	
盛 土	路	BV1 -	
	床	BV2 -	
	路 体	BV3	0.6 (昼間)
		BV4	-
		BV5	-
		BV6	0.4 (昼間)
切土整形	N4K	-	
	N6K	-	
盛土整形	NK3	-	
コンクリート取壊し	CT	0.3 (夜間)	
アスファルトはぎ取り	HT1	3.4 (夜間)	
	HT2	-	
石積取壊し	IT	-	

区 分	記 号	数 量
法面保護	SL1	-
	SL2	-
	SL3	-

DL=35.000

排水構造物			進入道路(1工区)		
区 分	記 号	数 量	区 分	記 号	数 量
床 掘	14K2	0.3	(昼間)	掘 削	94KH -
埋 戻	B4-D	0.3	(昼間)	路体盛土	BV4 4.2 (昼間)
				切土整形	N4K -
				コンクリート取壊し	CT 0.1 (昼間)

区 分	記 号	数 量
法面保護	SL1	-

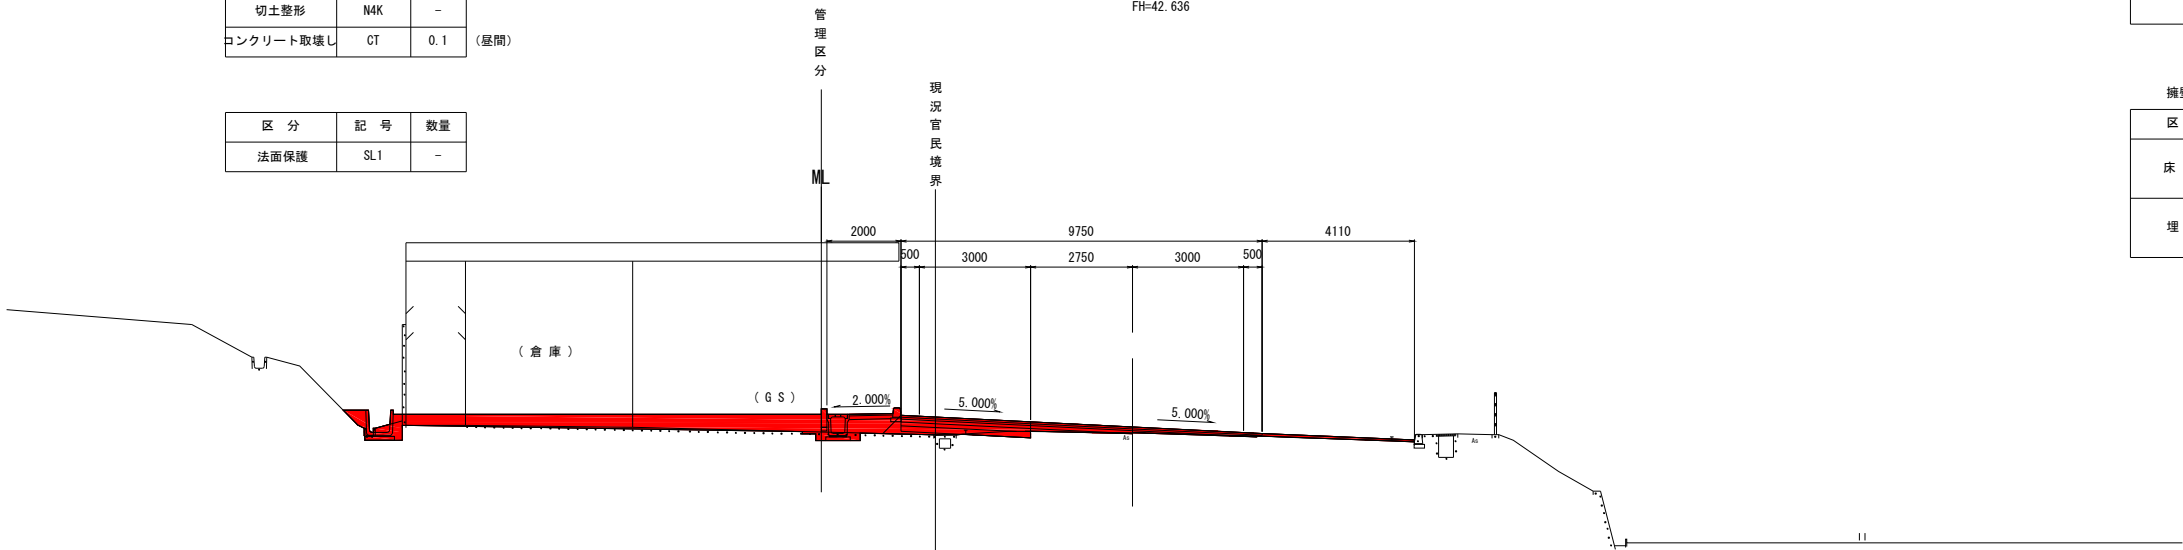

排水構造物

区 分	記 号	数 量
床 掘	14K1	-
	14K2	0.3
埋 戻	B4-C	-
	B4-D	0.2

(昼間)

(昼間)

擁壁工

区 分	記 号	数 量
床 掘	14K1	-
	14K2	-
埋 戻	B4-C	-
	B4-D	-

区 分	記 号	数 量
掘 削	94KH	-
	96KH	-
	94K	0.1
	96K	-
盛 土	路	BV1 -
	床	BV2 -
	路	BV3 0.6
	路	BV4 -
	体	BV5 -
	体	BV6 0.4
切土整形	N4K	-
	N6K	-
盛土整形	NK3	-
コンクリート取壊し	CT	0.2
アスファルトはぎ取り	HT1	2.0
	HT2	-
石積取壊し	IT	-

(夜間)

(昼間)

(昼間)

(夜間)

(夜間)


区 分	記 号	数 量
法面保護	SL1	-
	SL2	-
	SL3	-

DL=35.000

国道工区			
公益財団法人 エコサイクル高知			
工事種別	エコ高知(佐川)第16号 佐川町加茂管理型産業廃棄物最終処分場進入道路交差点整備工事		
図面名称	国道33号横断図(4)	縮 尺	S=1:100
路線河川名	国道33号		
工事箇所	高知県 高岡郡 佐川町 加茂		
設計種別	実施図		
事務所名	佐川町事務所	図 面 号	8 / 26
会社名			

国道33号横断図(5)

排水構造物			進入道路(1工区)		
区 分	記 号	数量	区 分	記 号	数量
床 掘	14K2	-	掘 削	94KH	0.7 (夜間)
埋 戻	B4-D	-	路体盛土	BV4	-
			切土整形	N4K	1.4 (夜間)
			コンクリート取壊し	CT	-
			区 分	記 号	数量
			法面保護	SL1	1.4 (昼間)

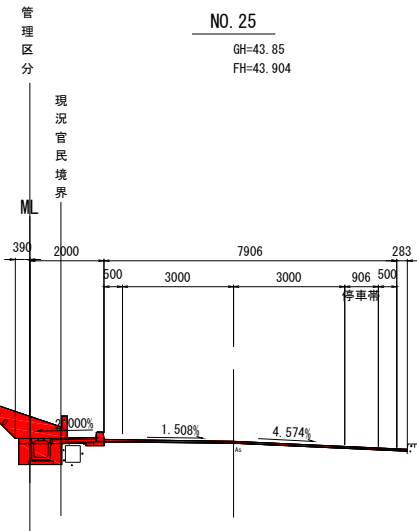


排水構造物		
区 分	記 号	数量
床 掘	14K1	-
	14K2	0.7 (夜間)
埋 戻	B4-C	-
	B4-D	0.4 (夜間)

擁壁工		
区 分	記 号	数量
床 掘	14K1	-
	14K2	-
埋 戻	B4-C	-
	B4-D	-

区 分	記 号	数量
掘 削	94KH	-
	96KH	-
	94K	-
	96K	-
盛 土	路	BV1 -
	床	BV2 -
		BV3 -
		BV4 -
	路	BV5 -
		BV6 0.4 (昼間)
切土整形	N4K -	
	N6K -	
盛土整形	NK3 -	
コンクリート取壊し	CT 0.4 (夜間)	
アスファルトはぎ取り	HT1 0.5 (夜間)	
	HT2 -	
石積取壊し	IT -	

区 分	記 号	数量
法面保護	SL1	-
	SL2	-
	SL3	-

排水構造物			進入道路(1工区)		
区 分	記 号	数量	区 分	記 号	数量
床 掘	14K2	-	掘 削	94KH	0.8 (夜間)
埋 戻	B4-D	-	路体盛土	BV4	-
			切土整形	N4K	1.5 (夜間)
			コンクリート取壊し	CT	-
			区 分	記 号	数量
			法面保護	SL1	1.5 (昼間)

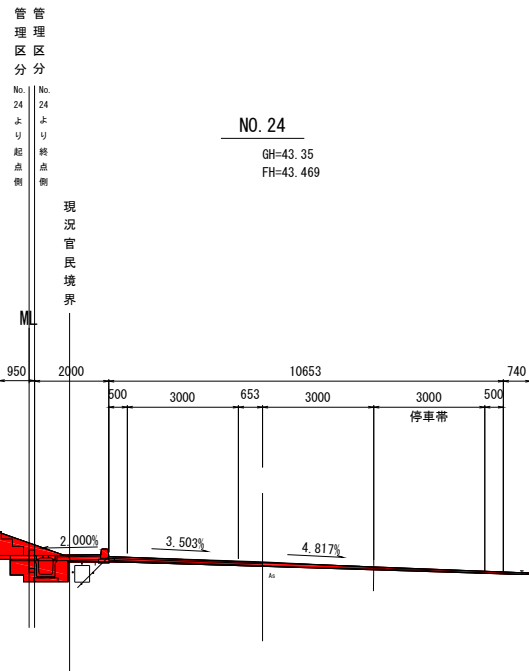

排水構造物		
区 分	記 号	数量
床 掘	14K1	-
	14K2	0.8 (夜間)
埋 戻	B4-C	-
	B4-D	0.5 (夜間)

擁壁工		
区 分	記 号	数量
床 掘	14K1	-
	14K2	-
埋 戻	B4-C	-
	B4-D	-

区 分	記 号	数量	
掘 削	94KH	-	
	96KH	-	
	94K	-	
	96K	-	
盛 土	路	BV1	-
	床	BV2	-
		BV3	0.1 (昼間)
	路	BV4	-
	体	BV5	-
		BV6	0.4 (昼間)
切土整形	N4K	-	
	N6K	-	
盛土整形	NK3	-	
コンクリート取壊し	CT	0.3 (夜間)	
アスファルトはぎ取り	HT1	0.5 (夜間)	
	HT2	-	
石積取壊し	IT	-	

区 分	記 号	数量
法面保護	SL1	-
	SL2	-
	SL3	-


11

DL=35.000

DL=35.000

国道工区		
公益財団法人 エコサイクル高知		
工事種別	エコ高知(佐川)第16号 佐川町加茂管理型産業廃棄物最終処分場進入道路交差点整備工事	
図面名称	国道33号横断図(5)	縮 尺 S=1:100
路線河川名	国道33号	
工事箇所	高知県 高岡郡 佐川町 加茂	
設計種別	実施図	図 面 番 号 9 26
事務所名	佐川町事務所	
会社名		

国道33号横断図(6)

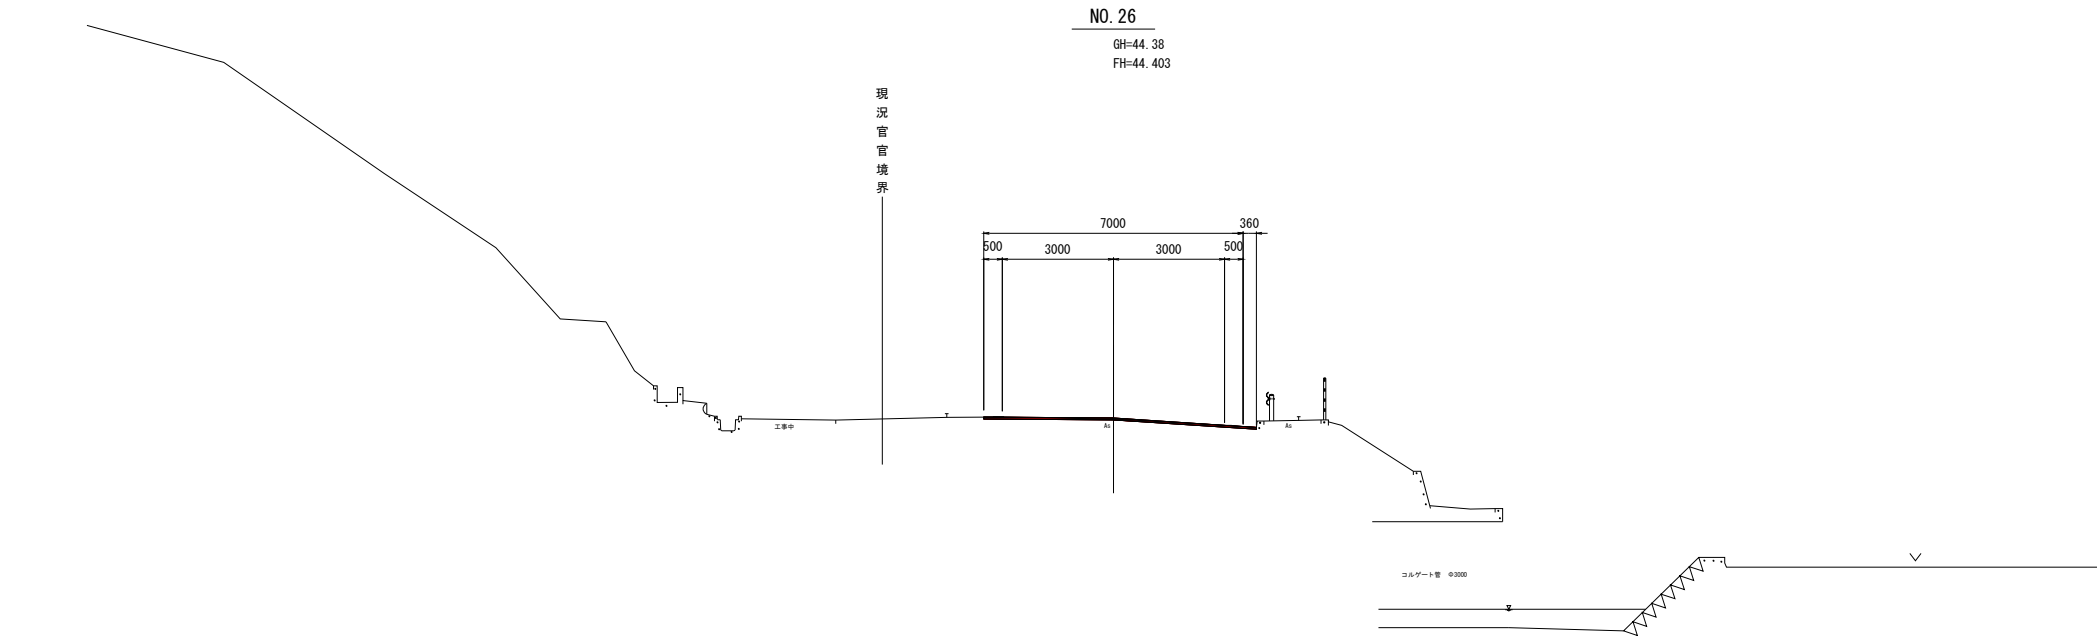

排水構造物


区 分	記 号	数量
床 掘	14K1	-
	14K2	-
埋 戻	B4-C	-
	B4-D	-

擁壁工

区 分	記 号	数量
床 掘	14K1	-
	14K2	-
埋 戻	B4-C	-
	B4-D	-

区 分		記 号	数量
掘 削		94KH	-
		96KH	-
		94K	-
		96K	-
盛 土	路 床	BV1	-
		BV2	-
		BV3	-
	路 体	BV4	-
		BV5	-
		BV6	-
切土整形		N4K	-
		N6K	-
盛土整形		NK3	-
コンクリート取壊し		CT	-
アスファルトはぎ取り		HT1	-
		HT2	-
石積取壊し		IT	-

区 分	記 号	数量
法面保護	SL1	-
	SL2	-
	SL3	-

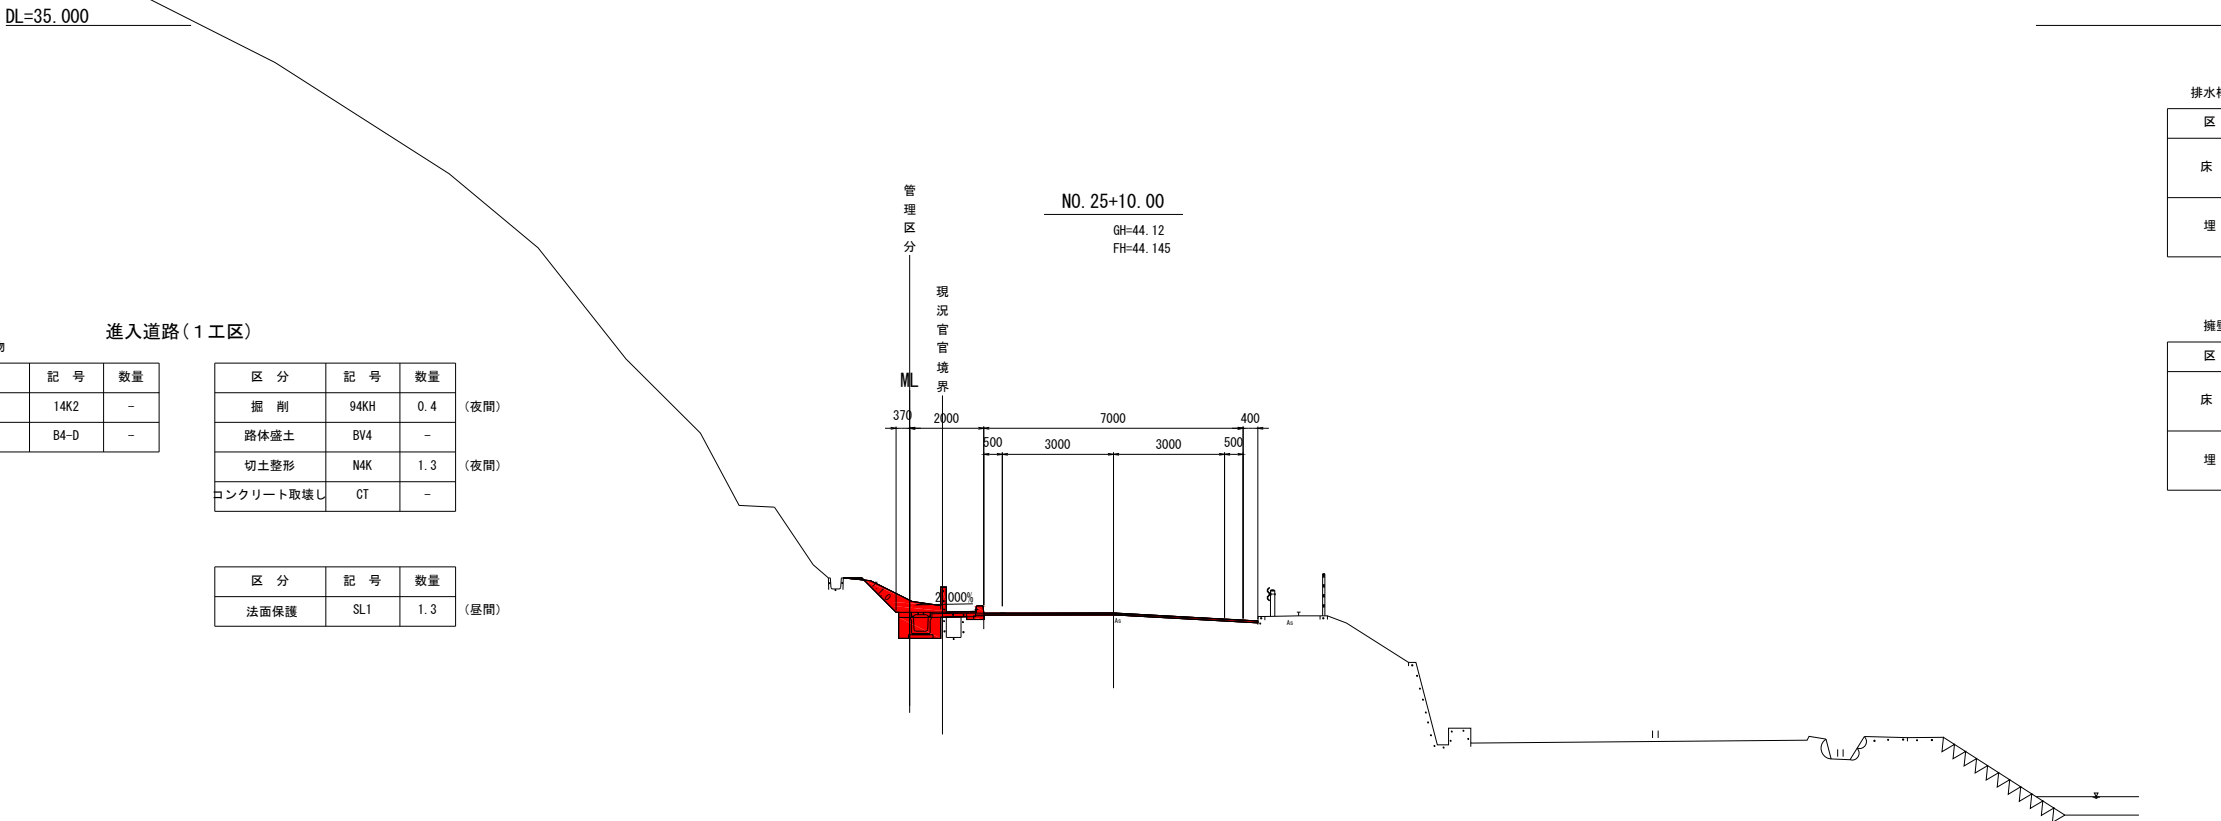

排水構造物

区 分	記 号	数量
床 掘	14K1	-
	14K2	0.6
埋 戻	B4-C	-
	B4-D	0.4

擁壁工

区 分	記 号	数量
床 掘	14K1	-
	14K2	-
埋 戻	B4-C	-
	B4-D	-

区 分		記 号	数量
掘 削		94KH	-
		96KH	-
		94K	-
		96K	-
盛 土	路 床	BV1	-
		BV2	-
		BV3	-
	路 体	BV4	-
		BV5	-
		BV6	0.5
切土整形		N4K	-
		N6K	-
盛土整形		NK3	-
コンクリート取壊し		CT	0.5
アスファルトはぎ取り		HT1	-
		HT2	-
石積取壊し		IT	-

区 分	記 号	数量
法面保護	SL1	-
	SL2	-
	SL3	-

国道工区

公益財団法人 エコサイクル高知			
工事種別	エコ高知（佐川）第16号 佐川町加茂管理型産業廃棄物最終処分場進入道路交差点整備工事		
図面名称	国道33号横断図(6)	縮 尺	S=1:100
路線河川名	国道33号		
工事箇所	高知県 高岡郡 佐川町 加茂		
設計種別	実施図	図 面 番 号	10 26
事務所名	佐川町事務所		
会社名			

進入道路(1工区)

区 分	記 号	数量
床 掘	14K2	-
埋 戻	B4-D	-

区 分	記 号	数量
掘 削	94KH	0.4
路体盛土	BV4	-
切土整形	N4K	1.3
コンクリート取壊し	CT	-


区 分	記 号	数量
法面保護	SL1	1.3

DL=35.000

国道33号横断図(7)

NO. 27

GH=45.01
FH=

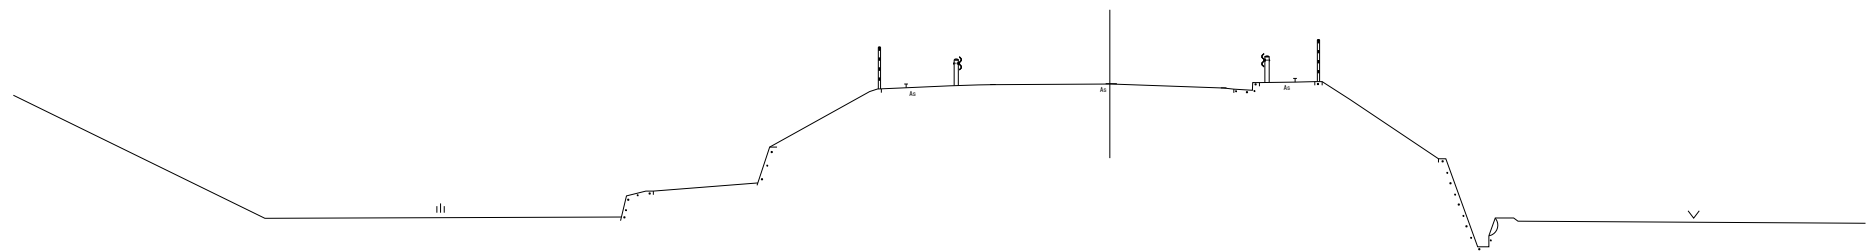

DL=35.000


国道工区

公益財団法人 エコサイクル高知			
工事種別	エコ高知（佐川）第16号 佐川町加茂管理型 産業廃棄物最終処分場進入道路交差点整備工事		
図面名称	国道33号横断図(7)	縮尺	S=1:100
路線河川名	国道33号		
工事箇所	高知県 高岡郡 佐川町 加茂		
設計種別	実施図	図 番 号	11 26
事務所名	佐川町事務所		
会社名			

構 造 図 (1)

1-1号重力式擁壁

S=1:20

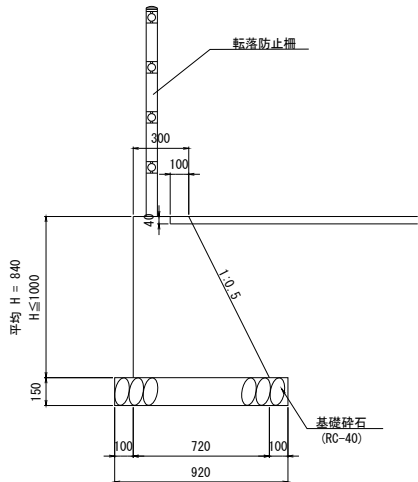


材 料 表				1式当り (L=9.03m)
名 称	規 格	単位	数 量	
コンクリート (重力式擁壁)	σck=18N/mm2	m3	3.8	
基礎砕石	RC-40	m2	○	
均しコンクリート	σck=18N/mm2	m3	×	
床均し		m2	8.3	
透水マット		m	9.0	

※ 10mlに一箇所目地工を設置すること。
※ 水抜き工を2～3m2に一箇所設置すること。
※ 養生工の種類は、一般養生とする。

1-2号重力式擁壁

S=1:20

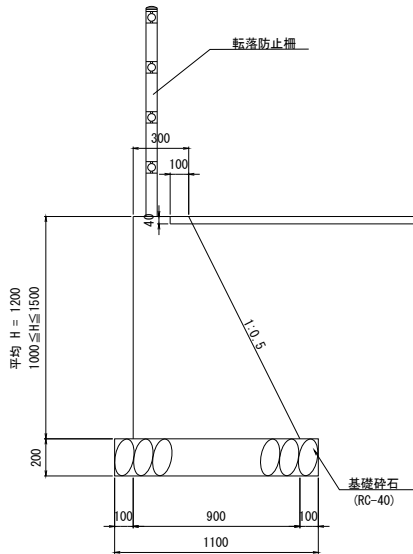


材 料 表				1式当り (L=6.05m)
名 称	規 格	単位	数 量	
コンクリート (重力式擁壁)	σck=18N/mm2	m3	4.3	
基礎砕石	RC-40	m2	○	
均しコンクリート	σck=18N/mm2	m3	×	
床均し		m2	6.7	
透水マット		m	6.1	

※ 10mlに一箇所目地工を設置すること。
※ 水抜き工を2～3m2に一箇所設置すること。
※ 養生工の種類は、一般養生とする。

2号重力式擁壁

S=1:20

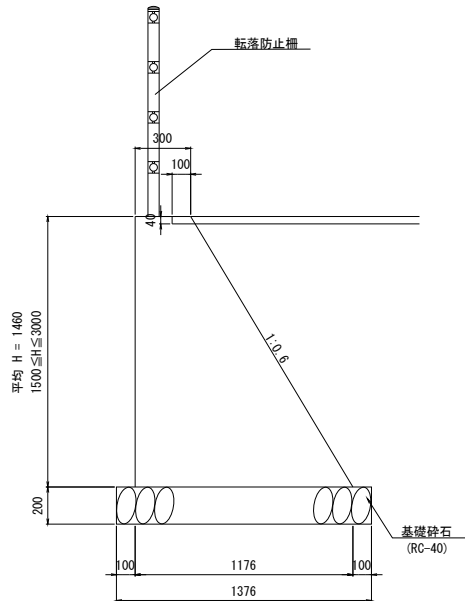


材 料 表				1式当り (L=10.00m)
名 称	規 格	単位	数 量	
コンクリート (重力式擁壁)	σck=18N/mm2	m3	10.7	
基礎砕石	RC-40	m2	○	
均しコンクリート	σck=18N/mm2	m3	×	
床均し		m2	13.8	
透水マット		m	10.0	

※ 10mlに一箇所目地工を設置すること。
※ 水抜き工を2～3m2に一箇所設置すること。
※ 養生工の種類は、一般養生とする。

1号境界壁

S=1:20

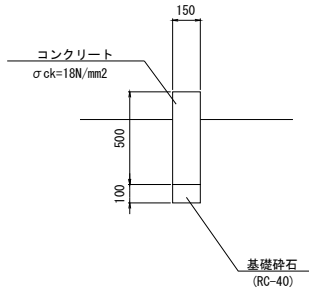


材 料 表				10m当り
名 称	規 格	単位	数 量	
コンクリート	σck=18N/mm2	m3	0.8	
型 枠	一般型枠	m2	10.0	
目地材	t=10mm	m2	0.1	
基礎砕石	RC-40 t=10cm	m2	1.5	

※ 養生工の種類は、一般養生とする。

2号境界壁

S=1:20

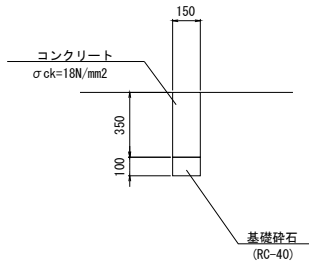


材 料 表				10m当り
名 称	規 格	単位	数 量	
コンクリート	σck=18N/mm2	m3	0.5	
型 枠	一般型枠	m2	10.0	
目地材	t=10mm	m2	0.1	
基礎砕石	RC-40 t=10cm	m2	1.5	

※ 養生工の種類は、一般養生とする。

嵩 上 工

S=1:20

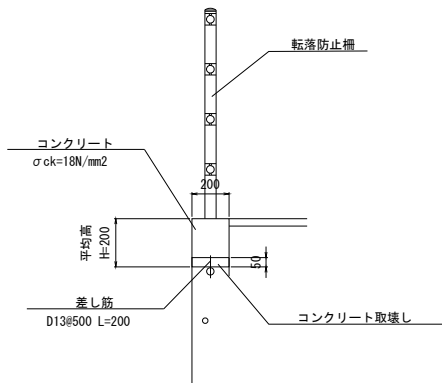


材 料 表				10m当り
名 称	規 格	単位	数 量	
コンクリート	σck=18N/mm2	m3	0.4	
型 枠	一般型枠	m2	4.0	
目地材	t=10mm	m2	0.04	
差し筋	D13φ500 L=200	kg	4.0	

※ 養生工の種類は、一般養生とする。

U型側溝 (PU1-300B)


S=1:20

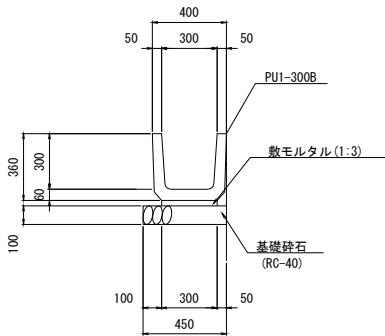

材 料 表				10m当り
名 称	規 格	単位	数 量	
プレキャストU型側溝	Pu1-300B L=0.6m	m	10.0	
基礎砕石	RC-40	m3	0.45	

U型側溝 (PU2-400A)

S=1:20

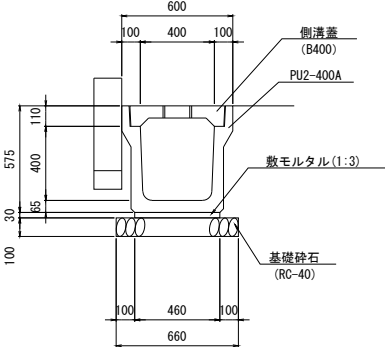


材 料 表				10m当り
名 称	規 格	単位	数 量	
プレキャストU型側溝	Pu2-400A L=2.0m	m	10.0	
基礎砕石	RC-40	m3	0.66	
側溝蓋	B400	枚	20.0	
床均し		m2	6.6	

注1)
・岩着等の場合は基礎材を除く。


国道工区				
公益財団法人 エコサイクル高知				
工事種別	エコ高知 (佐川) 第16号 佐川町加茂管理型 産業廃棄物最終処分場進入道路交差点整備工事			
図面名称	構 造 図 (1)	縮 尺	S=1:20	
路線河川名	国道33号			
工事箇所	高知県 高岡郡 佐川町 加茂			
設計種別	実施図			
事務所名	佐川町事務所	図 面 番 号	12 26	
会社名				

台付管φ400 S=1:20

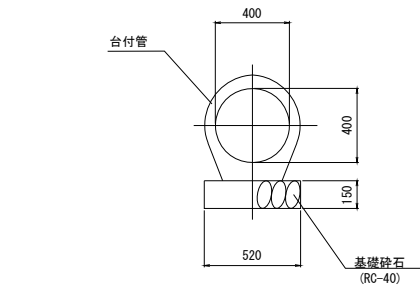

材 料 表				10m当り
名 称	規 格	単位	数 量	
鉄筋コンクリート台付管	φ400 L=2000	m	10.0	
基礎砕石	RC-40	m3	0.8	
床均し		m2	5.2	


1-5号U型側溝 S=1:20

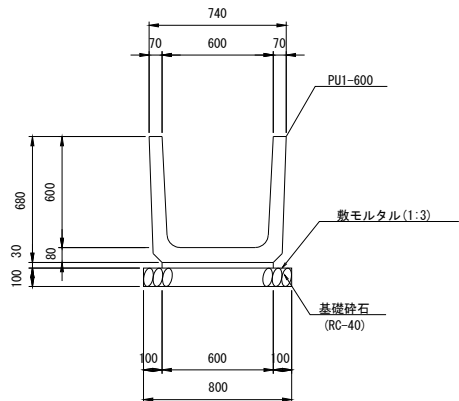


材 料 表				10m当り
名 称	規 格	単位	数 量	
プレキャストU型側溝	PU1-600L=0.6m	m	10.0	
基礎砕石	RC-40	m3	0.80	
床均し		m2	8.0	

構 造 図 (2)


階 段 工 S=1:20

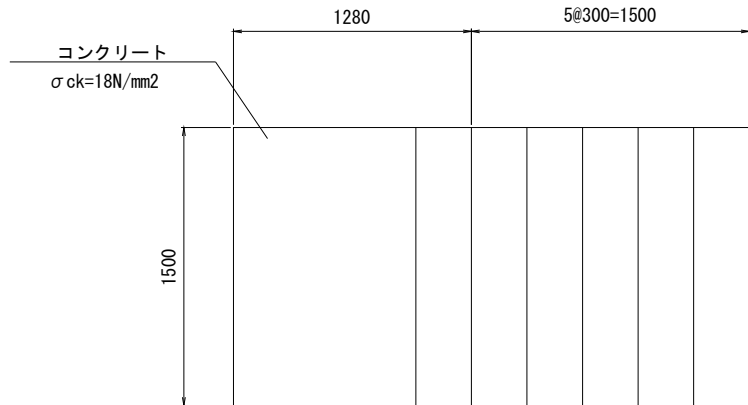

4号集水桝 S=1:20
NO.20+18.41

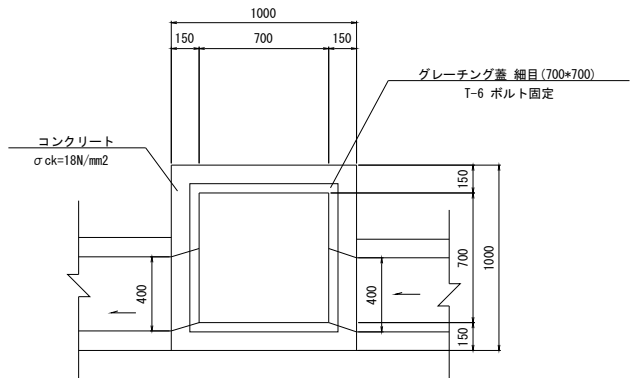


自由勾配側溝 (B400-H500) S=1:20
標準用

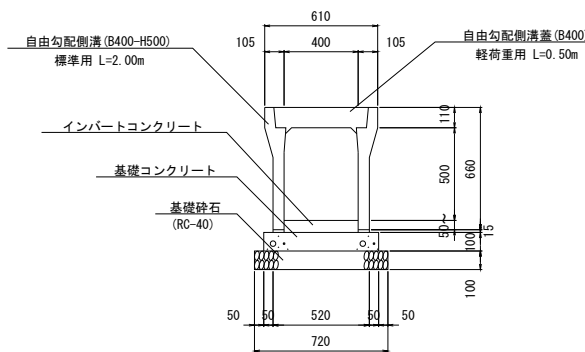


材 料 表				10m当り
名 称	規 格	単位	数 量	
自由勾配側溝 (B400-H500)	標準用 532kg/個	m	10.0	
インバートコンクリート	σck=18N/mm2	m3	0.48	
基礎コンクリート	σck=18N/mm2	m3	0.62	
基礎砕石	RC-40	m3	0.72	
自由勾配側溝蓋 (B400)	軽荷重用 43kg/枚	枚	10	
床均し		m2	7.2	

自由勾配側溝 (B400-H600) S=1:20
標準用

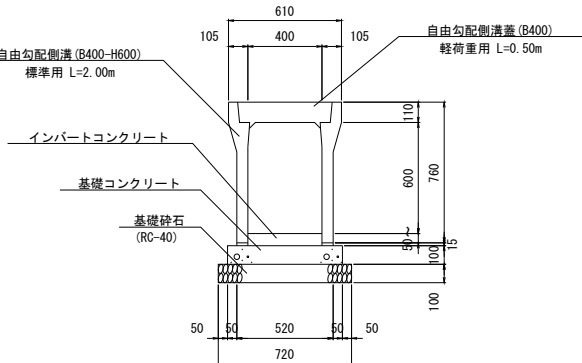


材 料 表				10m当り
名 称	規 格	単位	数 量	
自由勾配側溝 (B400-H600)	標準用 588kg/個	m	10.0	
インバートコンクリート	σck=18N/mm2	m3	0.53	
基礎コンクリート	σck=18N/mm2	m3	0.62	
基礎砕石	RC-40	m3	0.72	
自由勾配側溝蓋 (B400)	軽荷重用 43kg/枚	枚	10	
床均し		m2	7.2	

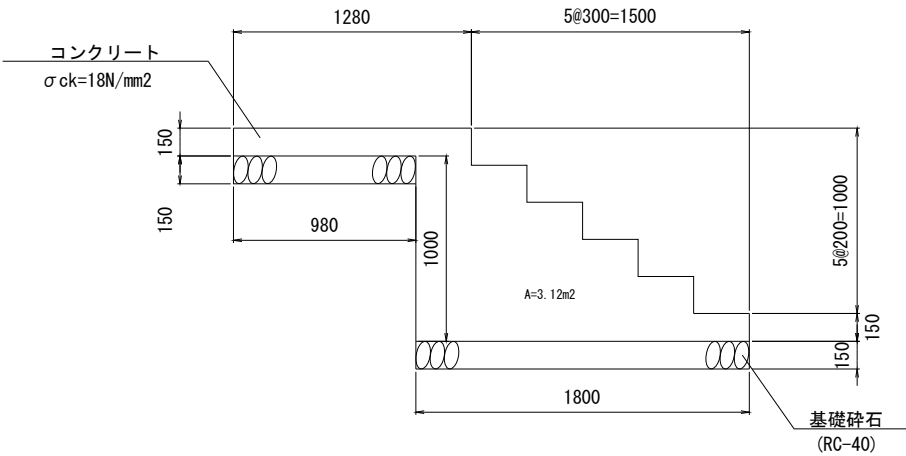

材 料 表

1箇所当り			
名 称	規 格	単位	数 量
コンクリート	σck=18N/mm2	m3	4.7
型 枠	一般型枠	m2	8.2
基礎砕石	RC-40	m2	4.4
床均し		m2	4.4

※ 養生工の種類は、一般養生とする。

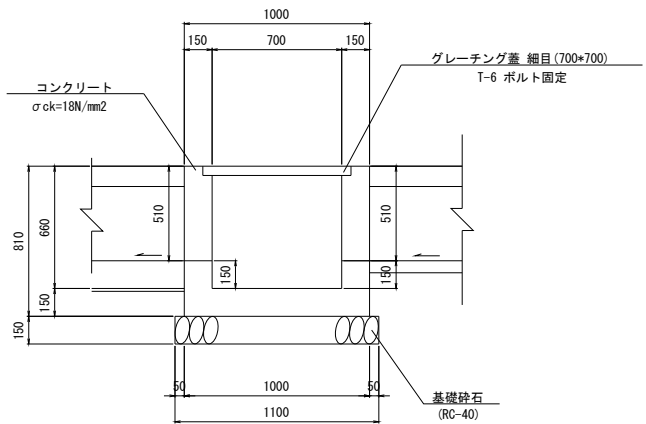

材 料 表				1箇所当り
名 称	規 格	単位	数 量	
コンクリート	σck=18N/mm2	m3	0.43	
グレーチング蓋 (700*700)	T-6 細目 ボルト固定	枚	1.0	
床均し		m2	1.2	

注1)
・岩着等の場合は基礎材を除く。


国道工区

公益財団法人 エコサイクル高知			
工事種別	エコ高知（佐川）第16号 佐川町加茂管理型産業廃棄物最終処分場進入道路交差点整備工事		
図面名称	構 造 図 (2)	縮 尺	S=1:20
路線河川名	国道33号		
工事箇所	高知県 高岡郡 佐川町 加茂		
設計種別	実施図	図 面 番 号	13 26
事務所名	佐川町事務所		
会社名			

構 造 図 (4)

5号集水桝
NO. 25×3. 23

S=1:20

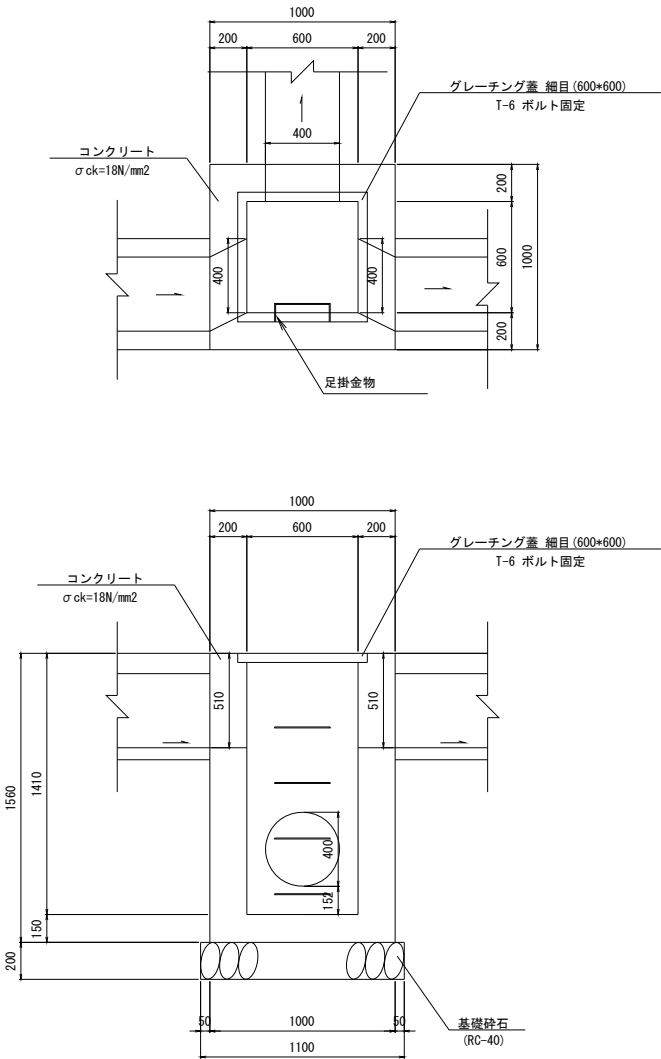


材 料 表		1箇所当り	
名 称	規 格	単 位	数 量
コンクリート	σck=18N/mm2	m3	0.95
グレーチング蓋 (600×600)	T-6 ボルト固定	枚	1.0
足掛金物	W-300、φ19以上	根	4
床均し		m2	1.2

1号縁石

S=1:20


一 般 部

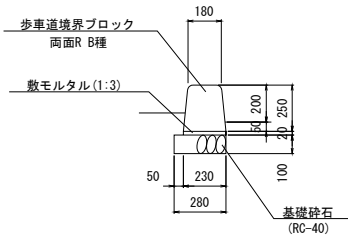

材 料 表		10m当り	
名 称	規 格	単 位	数 量
歩車道境界ブロック	両面R B種	m	10.0

6号集水桝
NO. 25×15. 15

S=1:20

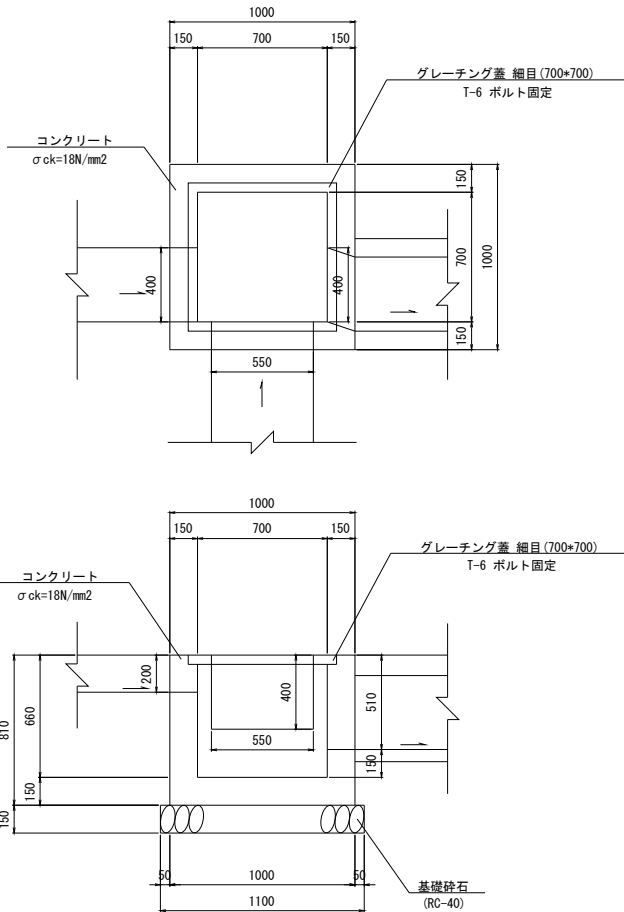


材 料 表		1箇所当り	
名 称	規 格	単 位	数 量
コンクリート	σck=18N/mm2	m3	0.41
グレーチング蓋 (700×700)	T-6 細目 ボルト固定	枚	1.0
床均し		m2	1.2

2号縁石

S=1:20

車両乗入部

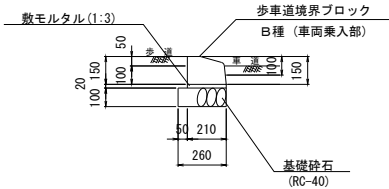


材 料 表		10m当り	
名 称	規 格	単 位	数 量
歩車道境界ブロック	B種 (車両乗入部)	m	10.0

3号縁石

S=1:20


切 下 部

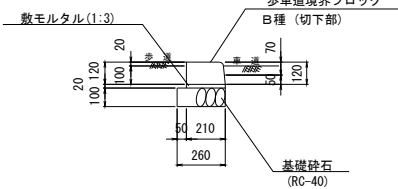

材 料 表		10m当り	
名 称	規 格	単 位	数 量
歩車道境界ブロック	B種 (切下部)	m	10.0

転落防止柵

S=1:20

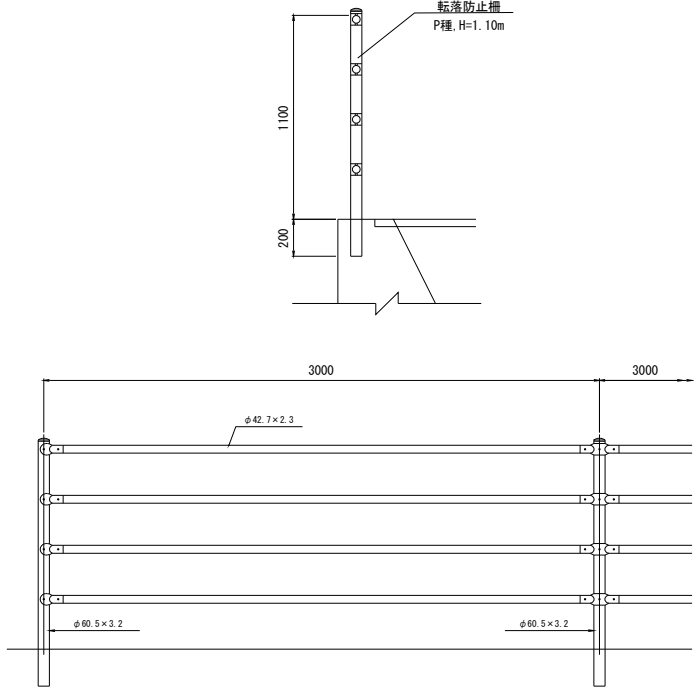


材 料 表		10m当り	
名 称	規 格	単 位	数 量
転落防止柵	P種、H=1.10m	m	10.0

防音シート

S=1:20

(参考図)

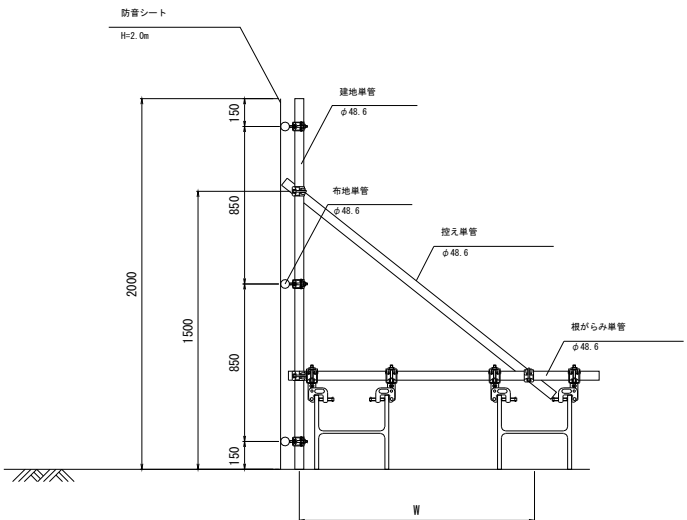


※防音シート取付位置は参考図であるため、現地状況に合わせて施工時に検討すること。

材 料 表		10m当り	
名 称	規 格	単 位	数 量
防音シート	H=2.0m	m2	20.0

フェンス基礎

S=1:20

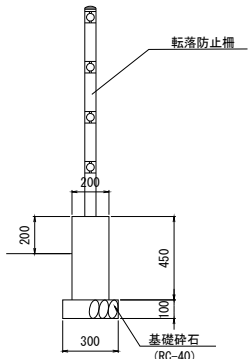

材 料 表		10m当り	
名 称	規 格	単 位	数 量
コンクリート	σck=18N/mm2	m3	0.9
型 枠	一般型枠	m2	9.0
目地材	t=10mm	m2	0.09
基礎砕石	RC-40	m2	3.0

※ 養生工の種類は、一般養生とする。

車道舗装

(現況舗装構成)

舗装構成		舗装材料	
表 層	150mm	密粒質アスファルト混合料 TSP-13	
基 層	150mm	再生粗粒質アスファルト混合料	
上層路盤	150mm	再生粗粒質安定剤	
下層路盤	150mm	再生粗粒質砂 8P-20	

進入道路舗装

舗装構成		舗装材料	
表 層	150mm	密粒質アスファルト混合料 TSP-13	
基 層	150mm	再生粗粒質アスファルト混合料	
上層路盤	150mm	再生粗粒質安定剤	
下層路盤	150mm	再生粗粒質砂 8P-20	

歩道舗装

舗装構成		舗装材料	
表 層	150mm	再生粗粒質アスファルト混合料 TSP-13	
基 層	150mm	再生粗粒質アスファルト混合料	
上層路盤	150mm	再生粗粒質安定剤	
下層路盤	150mm	再生粗粒質砂 8P-20	

路肩舗装

舗装構成		舗装材料	
表 層	150mm	密粒質アスファルト混合料 TSP-13	
基 層	150mm	再生粗粒質アスファルト混合料	
上層路盤	150mm	再生粗粒質安定剤	
下層路盤	150mm	再生粗粒質砂 8P-20	

車道舗装

(現況舗装構成)

舗装構成		舗装材料	
表 層	150mm	密粒質アスファルト混合料 TSP-13	
基 層	150mm	再生粗粒質アスファルト混合料	
上層路盤	150mm	再生粗粒質安定剤	
下層路盤	150mm	再生粗粒質砂 8P-20	

乗入舗装

舗装構成		舗装材料	
表 層	150mm	密粒質アスファルト混合料 TSP-13	
基 層	150mm	再生粗粒質アスファルト混合料	
上層路盤	150mm	再生粗粒質安定剤	
下層路盤	150mm	再生粗粒質砂 8P-20	

国道工区

公益財団法人 エコサイクル高知			
工事種別	エコ高知（佐川）第16号 佐川町加茂管理型 産業廃棄物最終処分場進入道路交差点整備工事		
図面名称	構 造 図 (4)	縮 尺	S=1:20
路線河川名	国道33号		
工事箇所	高知県 高岡郡 佐川町 加茂		
設計種別	実施図	図 面 番 号	14 26
事務所名	佐川町事務所		
会社名			

注1)


・岩着等の場合は基礎材を除く。

構 造 図 (5)

2号規制標識


2号規制標識 支柱外形図

S=1:20

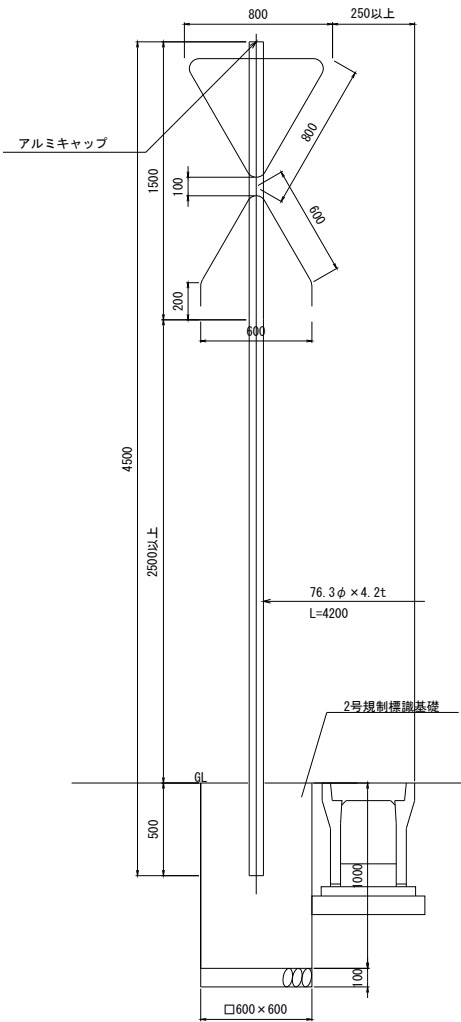

規制標識板レイアウト図


S=1:10

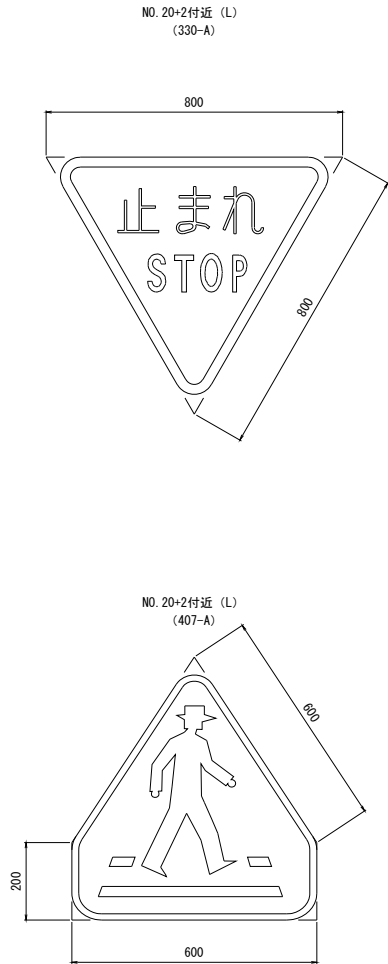

主 板 寸 法	面 積 (m2)
450φ	0.159
600φ	0.283
900φ	0.636
▽800	0.277
407	0.276
450×263	0.118
600×900	0.540
補 助 板 寸 法	面 積 (m2)
400φ	0.126
220×400	0.088
180×600	0.108
220×600	0.132
320×600	0.192
600×600	0.360

1号規制標識基礎

S=1:20

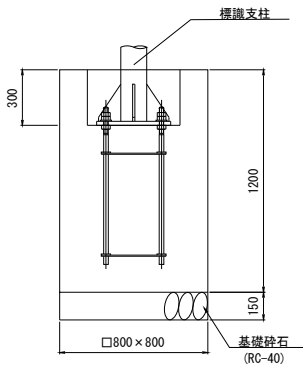


材 料 表			
名 称	規 格	単 位	1箇所当り 数 量
コンクリート	σck=18N/mm2	m3	0.77
型 枠	一般型枠	m2	3.8
基礎砕石	RC-40 T=150	m2	0.64
床均し		m2	0.64
アンカーボルト	-	-	-

※ 養生工の種類は、一般養生とする。
※ 標識板及び支柱は移設とする。
※ アンカーボルトは、支柱構造と合わせて決定すること。

2号規制標識基礎

S=1:20

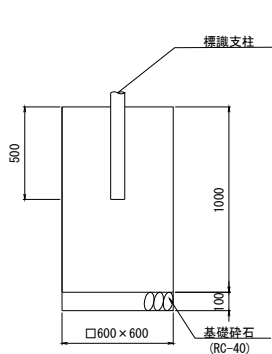


材 料 表			
名 称	規 格	単 位	1箇所当り 数 量
コンクリート	σck=18N/mm2	m3	0.36
型 枠	一般型枠	m2	2.4
基礎砕石	RC-40 T=100	m2	0.36

※ 養生工の種類は、一般養生とする。


1号警戒標識 支柱外形図

S=1:20

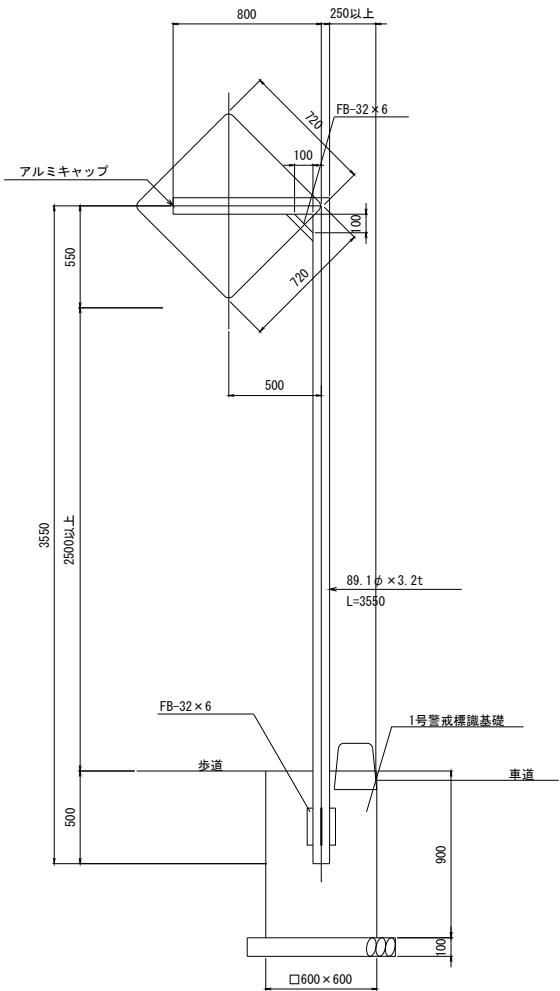

1号警戒標識基礎

S=1:20

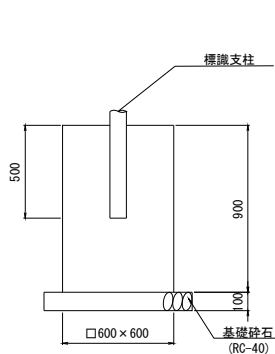


材 料 表			
名 称	規 格	単 位	1箇所当り 数 量
コンクリート	σck=18N/mm2	m3	0.32
型 枠	一般型枠	m2	2.2
基礎砕石	RC-40 T=100	m2	0.64
床均し		m2	0.64

※ 養生工の種類は、一般養生とする。

警戒標識板レイアウト図

S=1:10

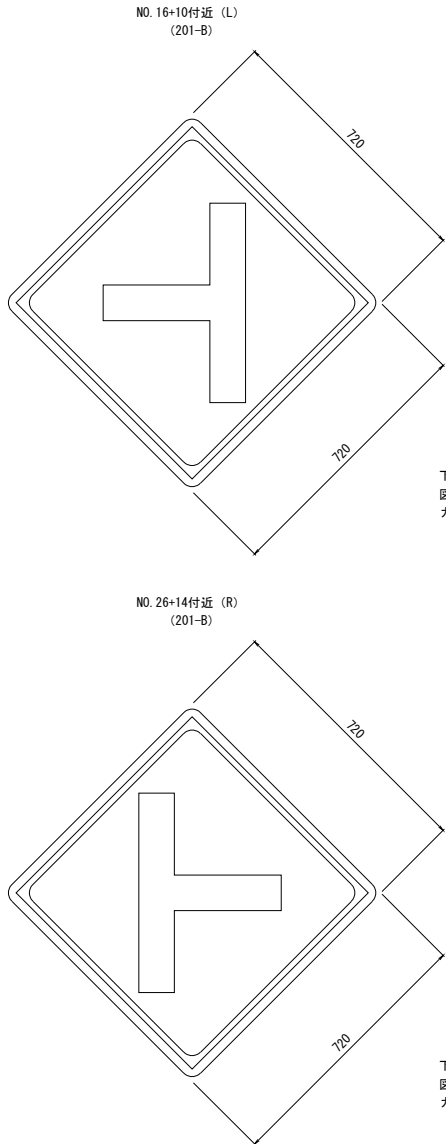

下地 黄色
図柄 黒色
カブ`セルフ`リス`ム型


下地 黄色
図柄 黒色
カブ`セルフ`リス`ム型

国道工区

公益財団法人 エコサイクル高知			
工事種別	エコ高知（佐川）第16号 佐川町加茂管理型産業廃棄物最終処分場進入道路交差点整備工事		
図面名称	構 造 図 (5)	縮 尺	図 示
路線河川名	国道33号		
工事箇所	高知県 高岡郡 佐川町 加茂		
設計種別	実施図	図 面 番 号	15 26
事務所名	佐川町事務所		
会社名			

擁壁工展開図

S=1:50

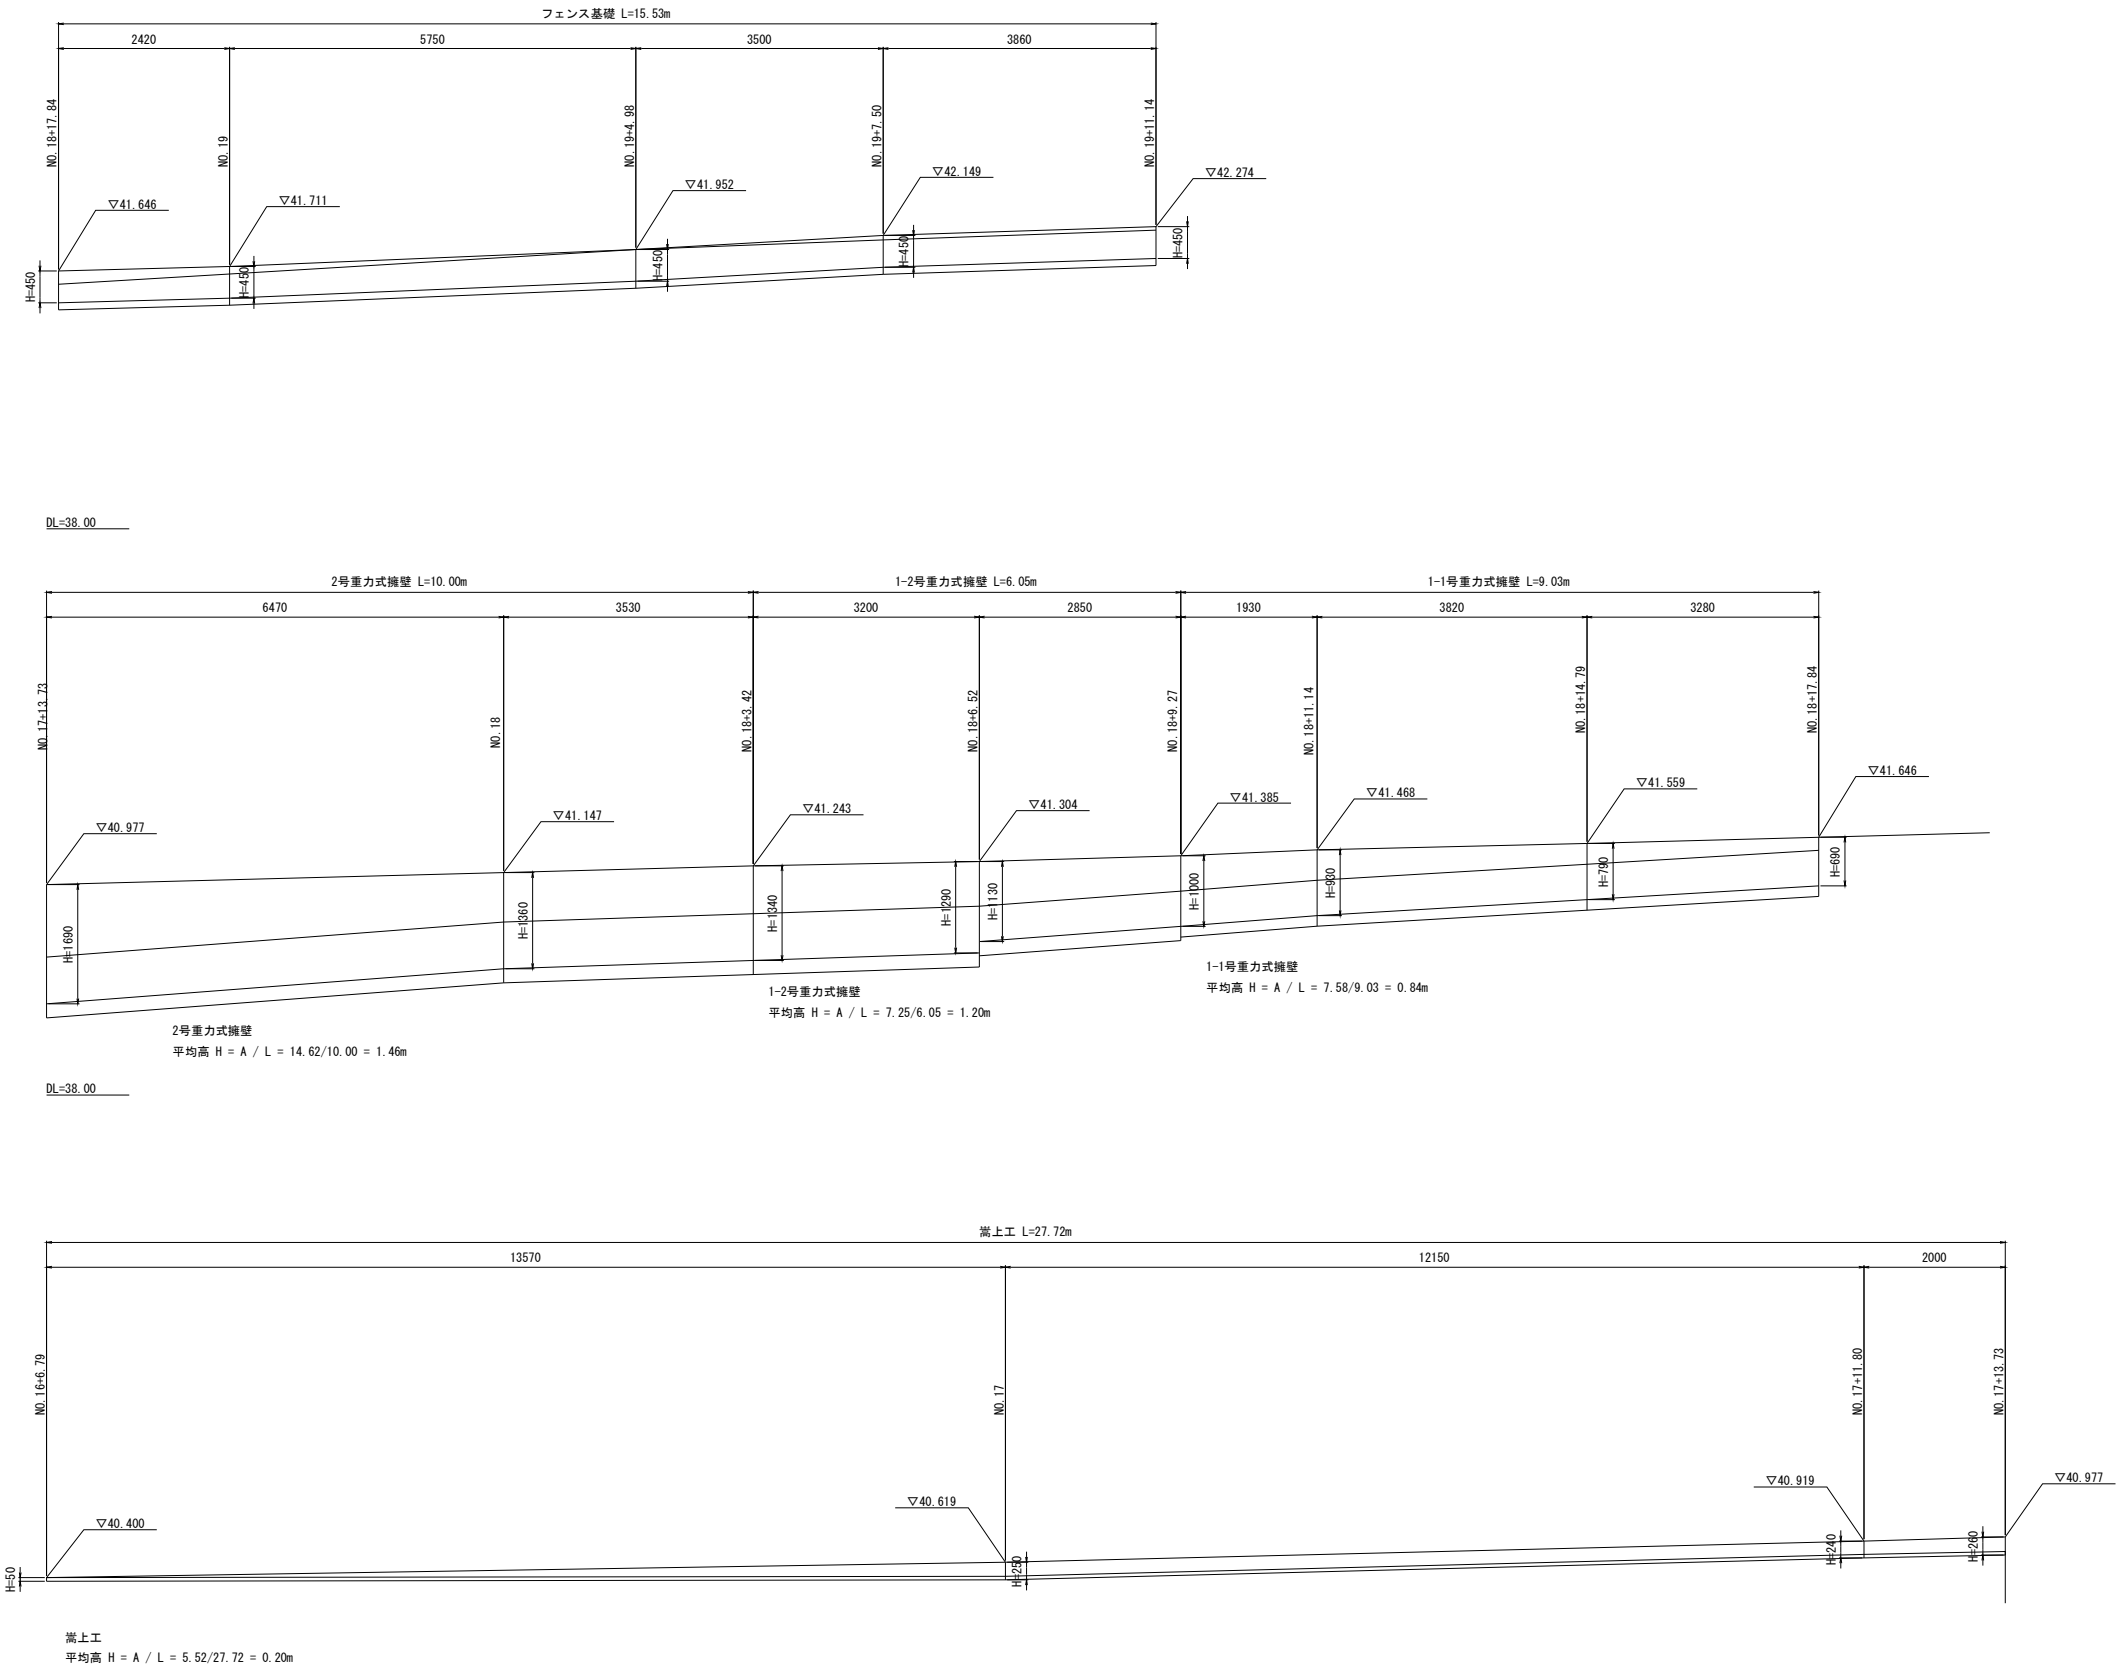


国道工区

公益財団法人 エコサイクル高知			
工事種別	エコ高知（佐川）第16号 佐川町加茂管理型産業廃棄物最終処分場進入道路交差点整備工事		
図面名称	擁壁工展開図	縮尺	S=1:50
路線河川名	国道33号		
工事箇所	高知県 高岡郡 佐川町 加茂		
設計種別	実施図	図面番号	16
事務所名	佐川町事務所		26
会社名			

排水構造物工展開図

S=1:50

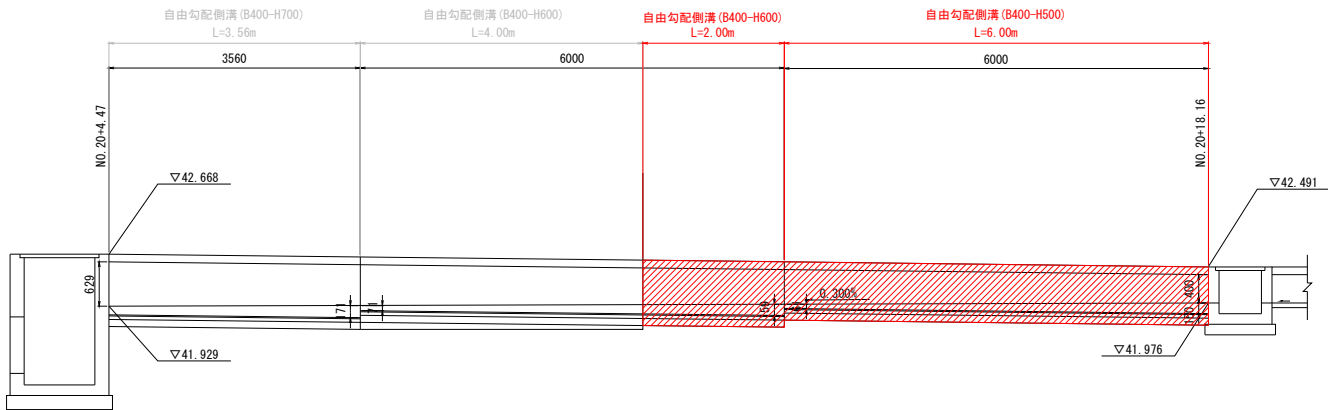

DL=40.00


国道工区

公益財団法人 エコサイクル高知			
工事種別	エコ高知（佐川）第16号 佐川町加茂管理型産業廃棄物最終処分場進入道路交差点整備工事		
図面名称	排水構造物工展開図	縮尺	S=1:50
路線河川名	国道33号		
工事箇所	高知県 高岡郡 佐川町 加茂		
設計種別	実施図	図 番 号	17
事務所名	佐川町事務所		26
会社名			


注1)
・岩着等の場合は基礎材を除く。

自由勾配側溝一般図

平面图 S=1:200

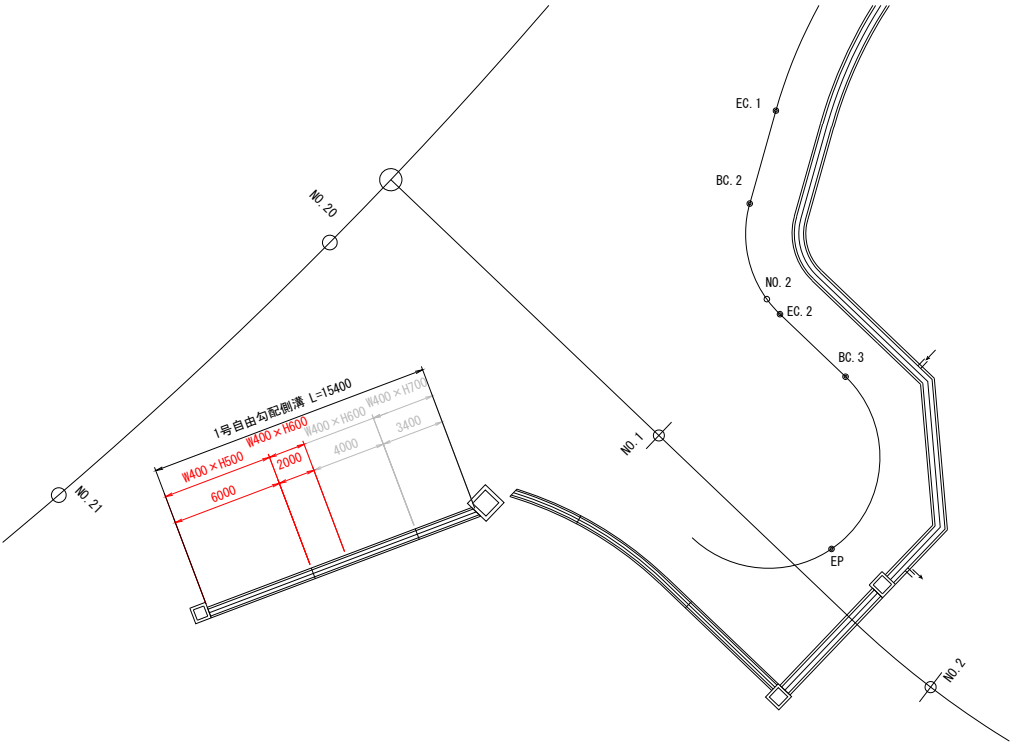


展開図 $H=1:200$
 $V=1:100$

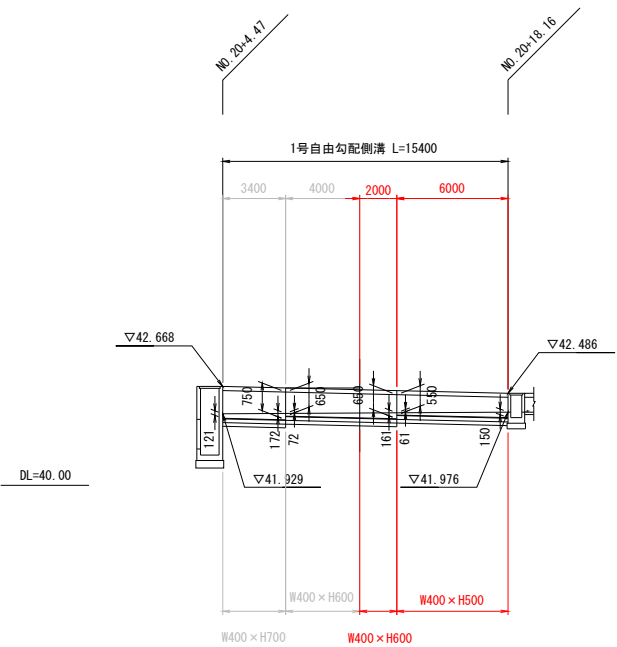

標準断面図 $S=1:20$




1号自由勾配側溝

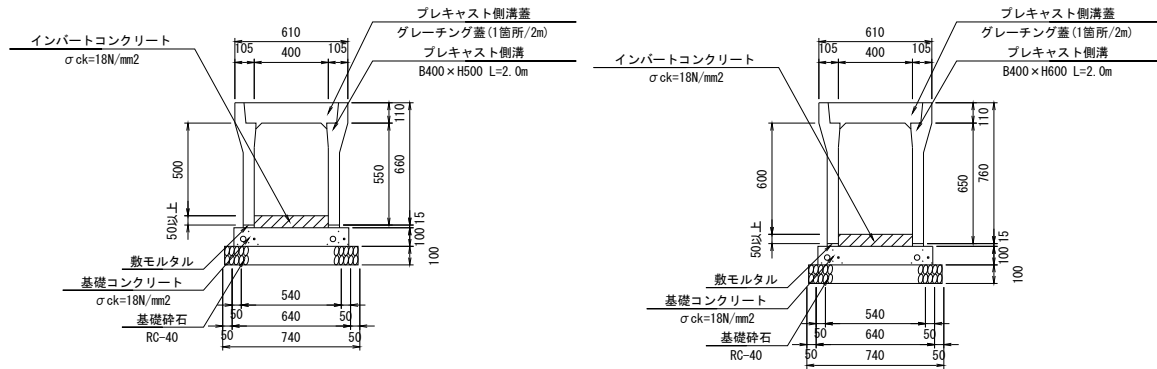






国道工区			
公益財団法人 エコサイクル高知			
工事種別	エコ高知（佐川）第16号 佐川町加茂管理型 産業廃棄物最終処分場進入道路欠点差点整備工事		
図面名称	自由勾配側溝一般図	縮 尺	図示
路線河川名	国道23号		
工事箇所	高知県 高岡郡 佐川町 加茂		
設計種別	実施図	図 番	18 — 26
事務所名	佐川町事務所		
会社名			

交差点平面図

S=1:500

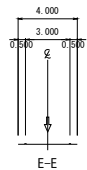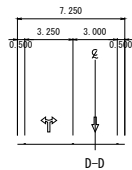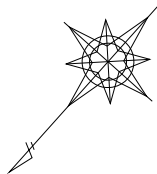

交 差 点 設 計 条 件			
1.構 造 基 準			
道 路 名 称	進入道路	国道33号	
道 路 規 格	自動車道2級（林道規格）	第 3 種 3 級（道路構造令）	
設 計 速 度	V = 20 Km/h	V = 50 Km/h	
設 計 車 両	普通自動車	普通自動車	
地 域 区 分	地 方 部	地 方 部	
2.導 流 路 幅 員			
道 路 区 分	普 通 道 路		小 型 道 路
設 計 車 両	セミトレーラー	普通自動車	小型自動車等
導 流 路 幅 員	（第1種、第2種、第3種、第4種）	（その他の道路）	
以上 未満	—	—	4.0
8 9	—	—	3.5
9 12	—	—	3.0
12 13	—	—	2.75
13 14	8.5	5.5	
14 15	8.0		
15 16	7.5		
16 17	7.0		
17 19	6.5	5.0	
19 21	6.0	4.5	
21 25	5.5	4.0	
25 30	5.0		
30 40	4.5		
40 60	4.0	3.5	
60	3.5		

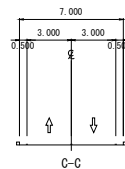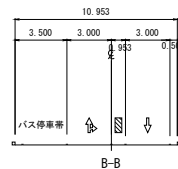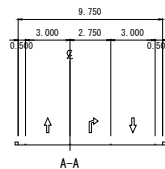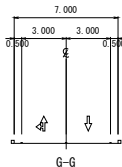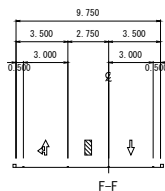


国道工区

公益財団法人 エコサイクル高知			
工事種別	エコ高知（佐川）第16号 佐川町加茂管理型産業廃棄物最終処分場進入道路交差点整備工事		
図面名称	交差点平面図	縮 尺	S=1:500
路線河川名	国 道 33 号		
工事箇所	高知県 高岡郡 佐川町 加茂		
設計種別	実施図	図 面 番 号	19 26
事務所名	佐川町事務所		
会社名			

区画線詳細図


S=1:500

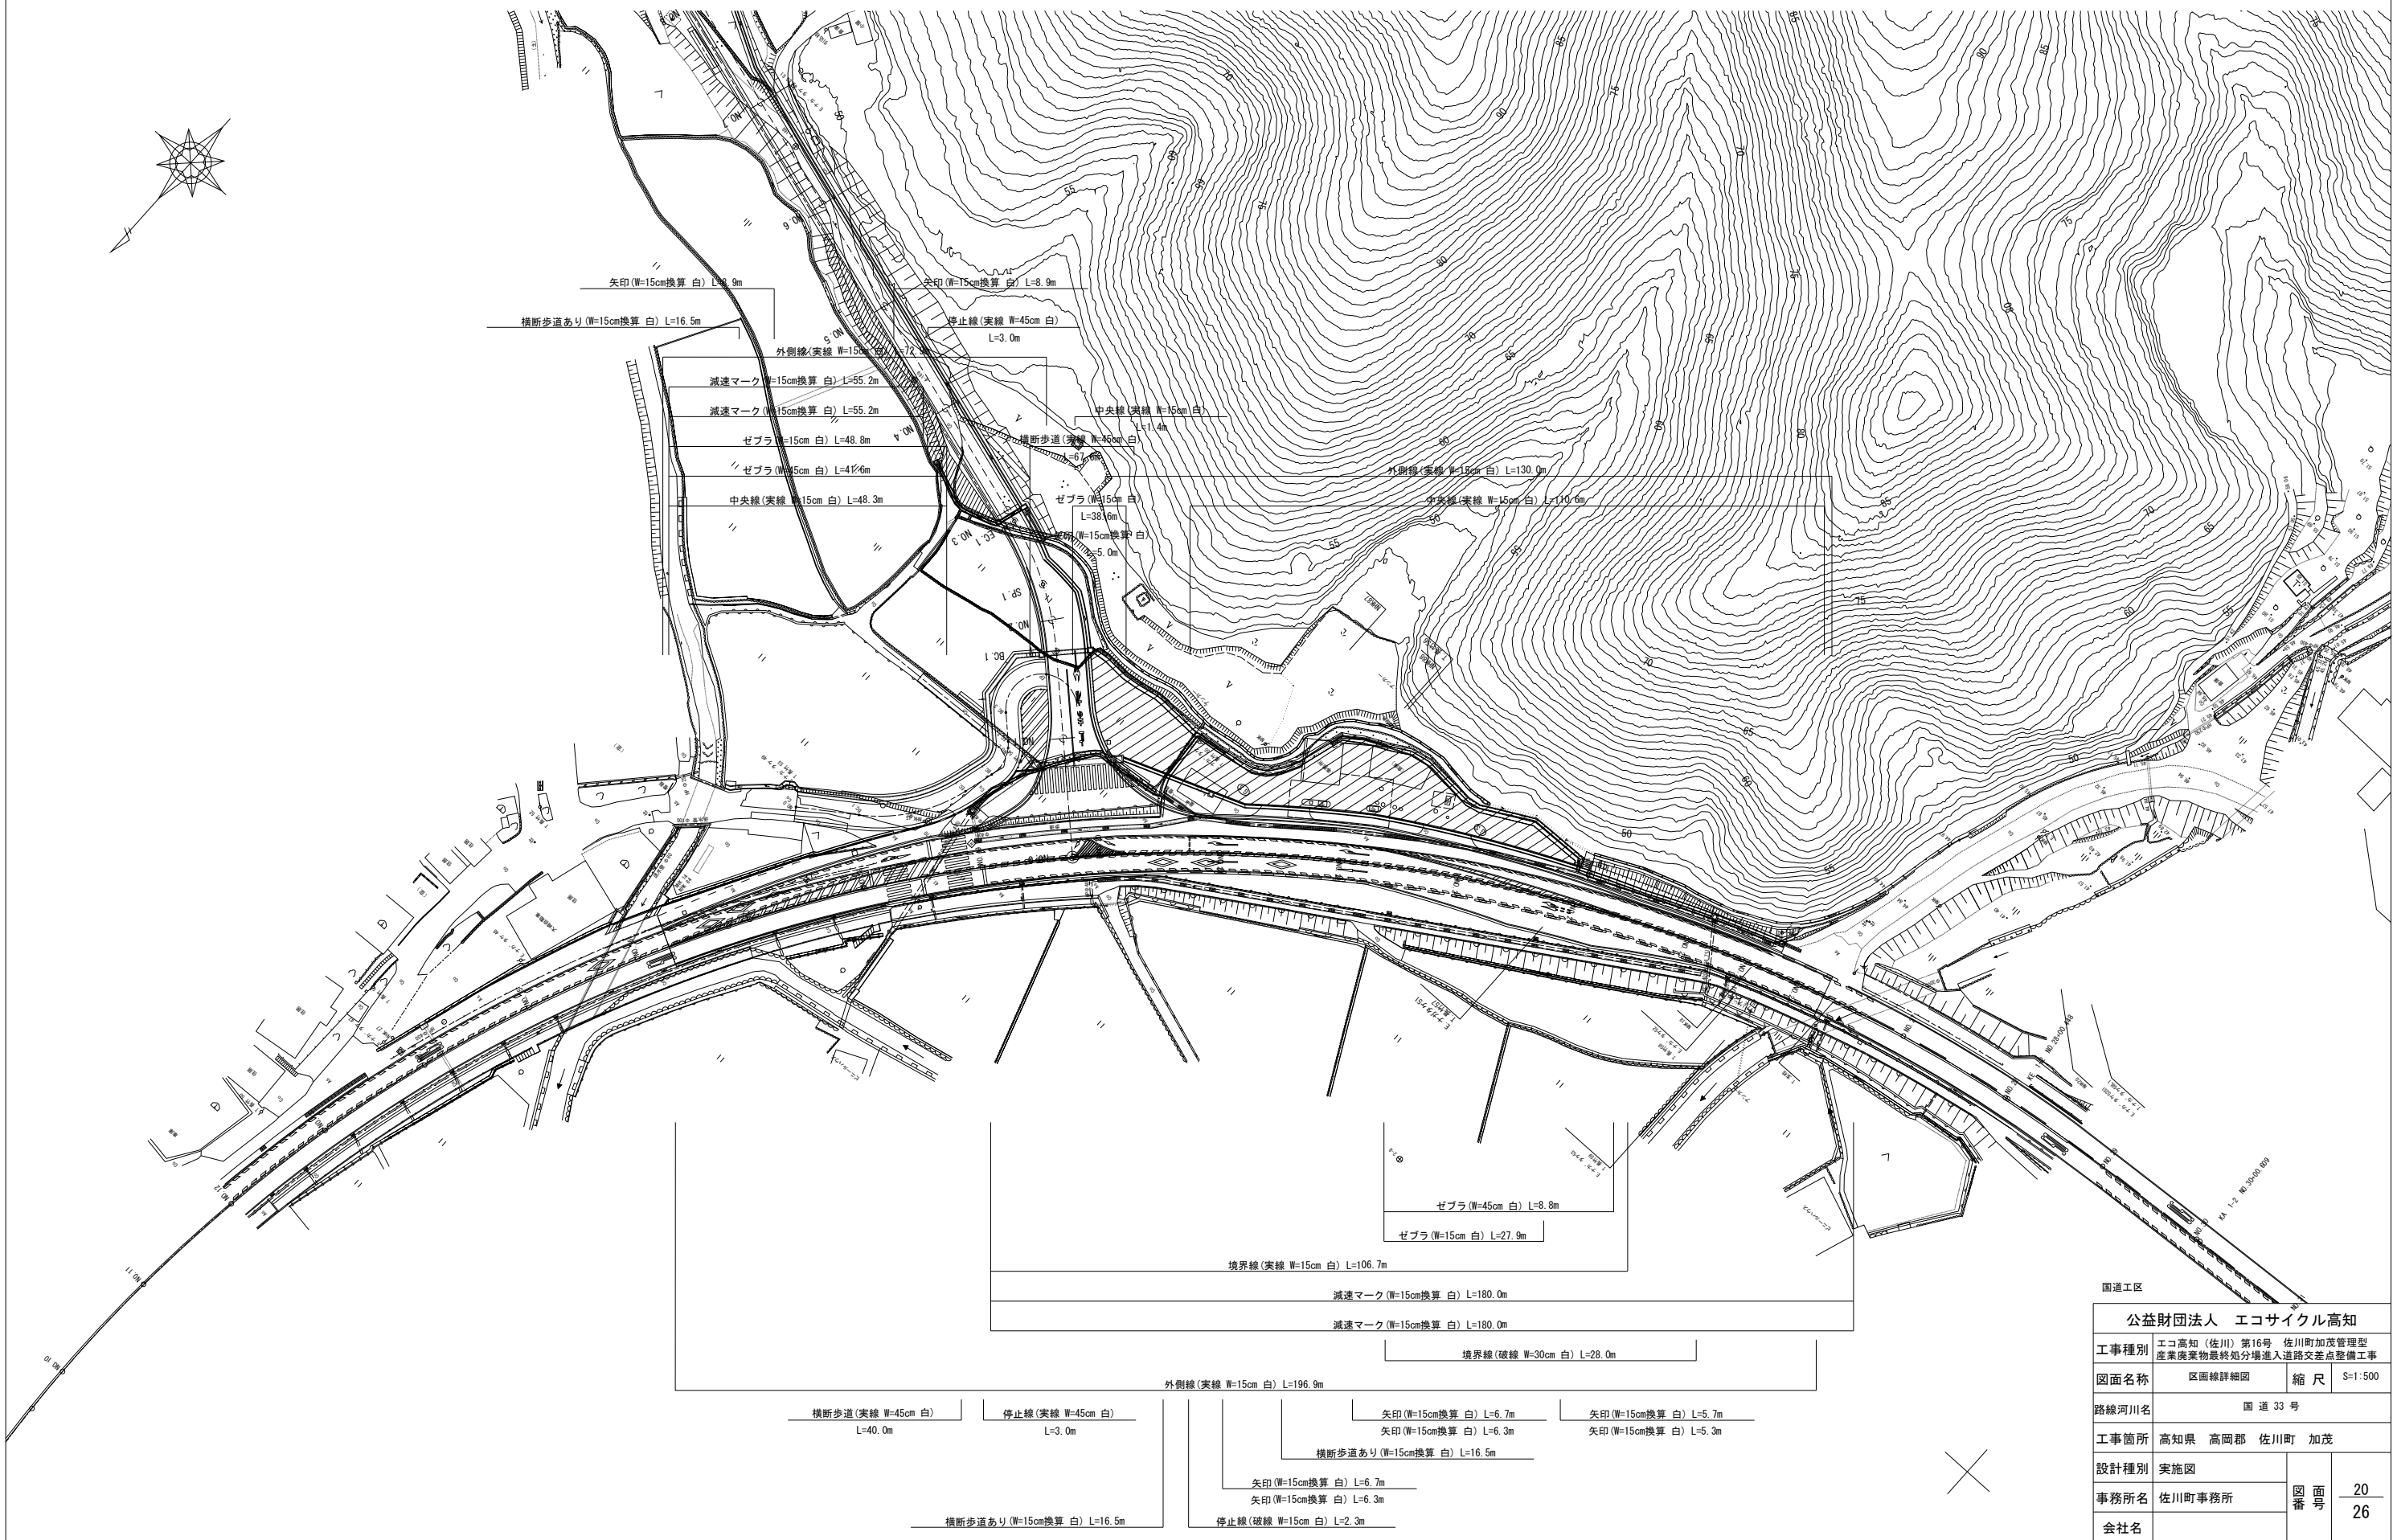

公益財団法人 エコサイクル高知			
工事種別	エコ高知（佐川）第16号 佐川町加茂管理型産業廃棄物最終処分場進入道路交差点整備工事		
図面名称	区画線詳細図	縮尺	S=1:500
路線河川名	国道 33 号		
工事箇所	高知県 高岡郡 佐川町 加茂		
設計種別	実施図	図面番号	20 26
事務所名	佐川町事務所		
会社名			

撤去工根拠図


S=1:500

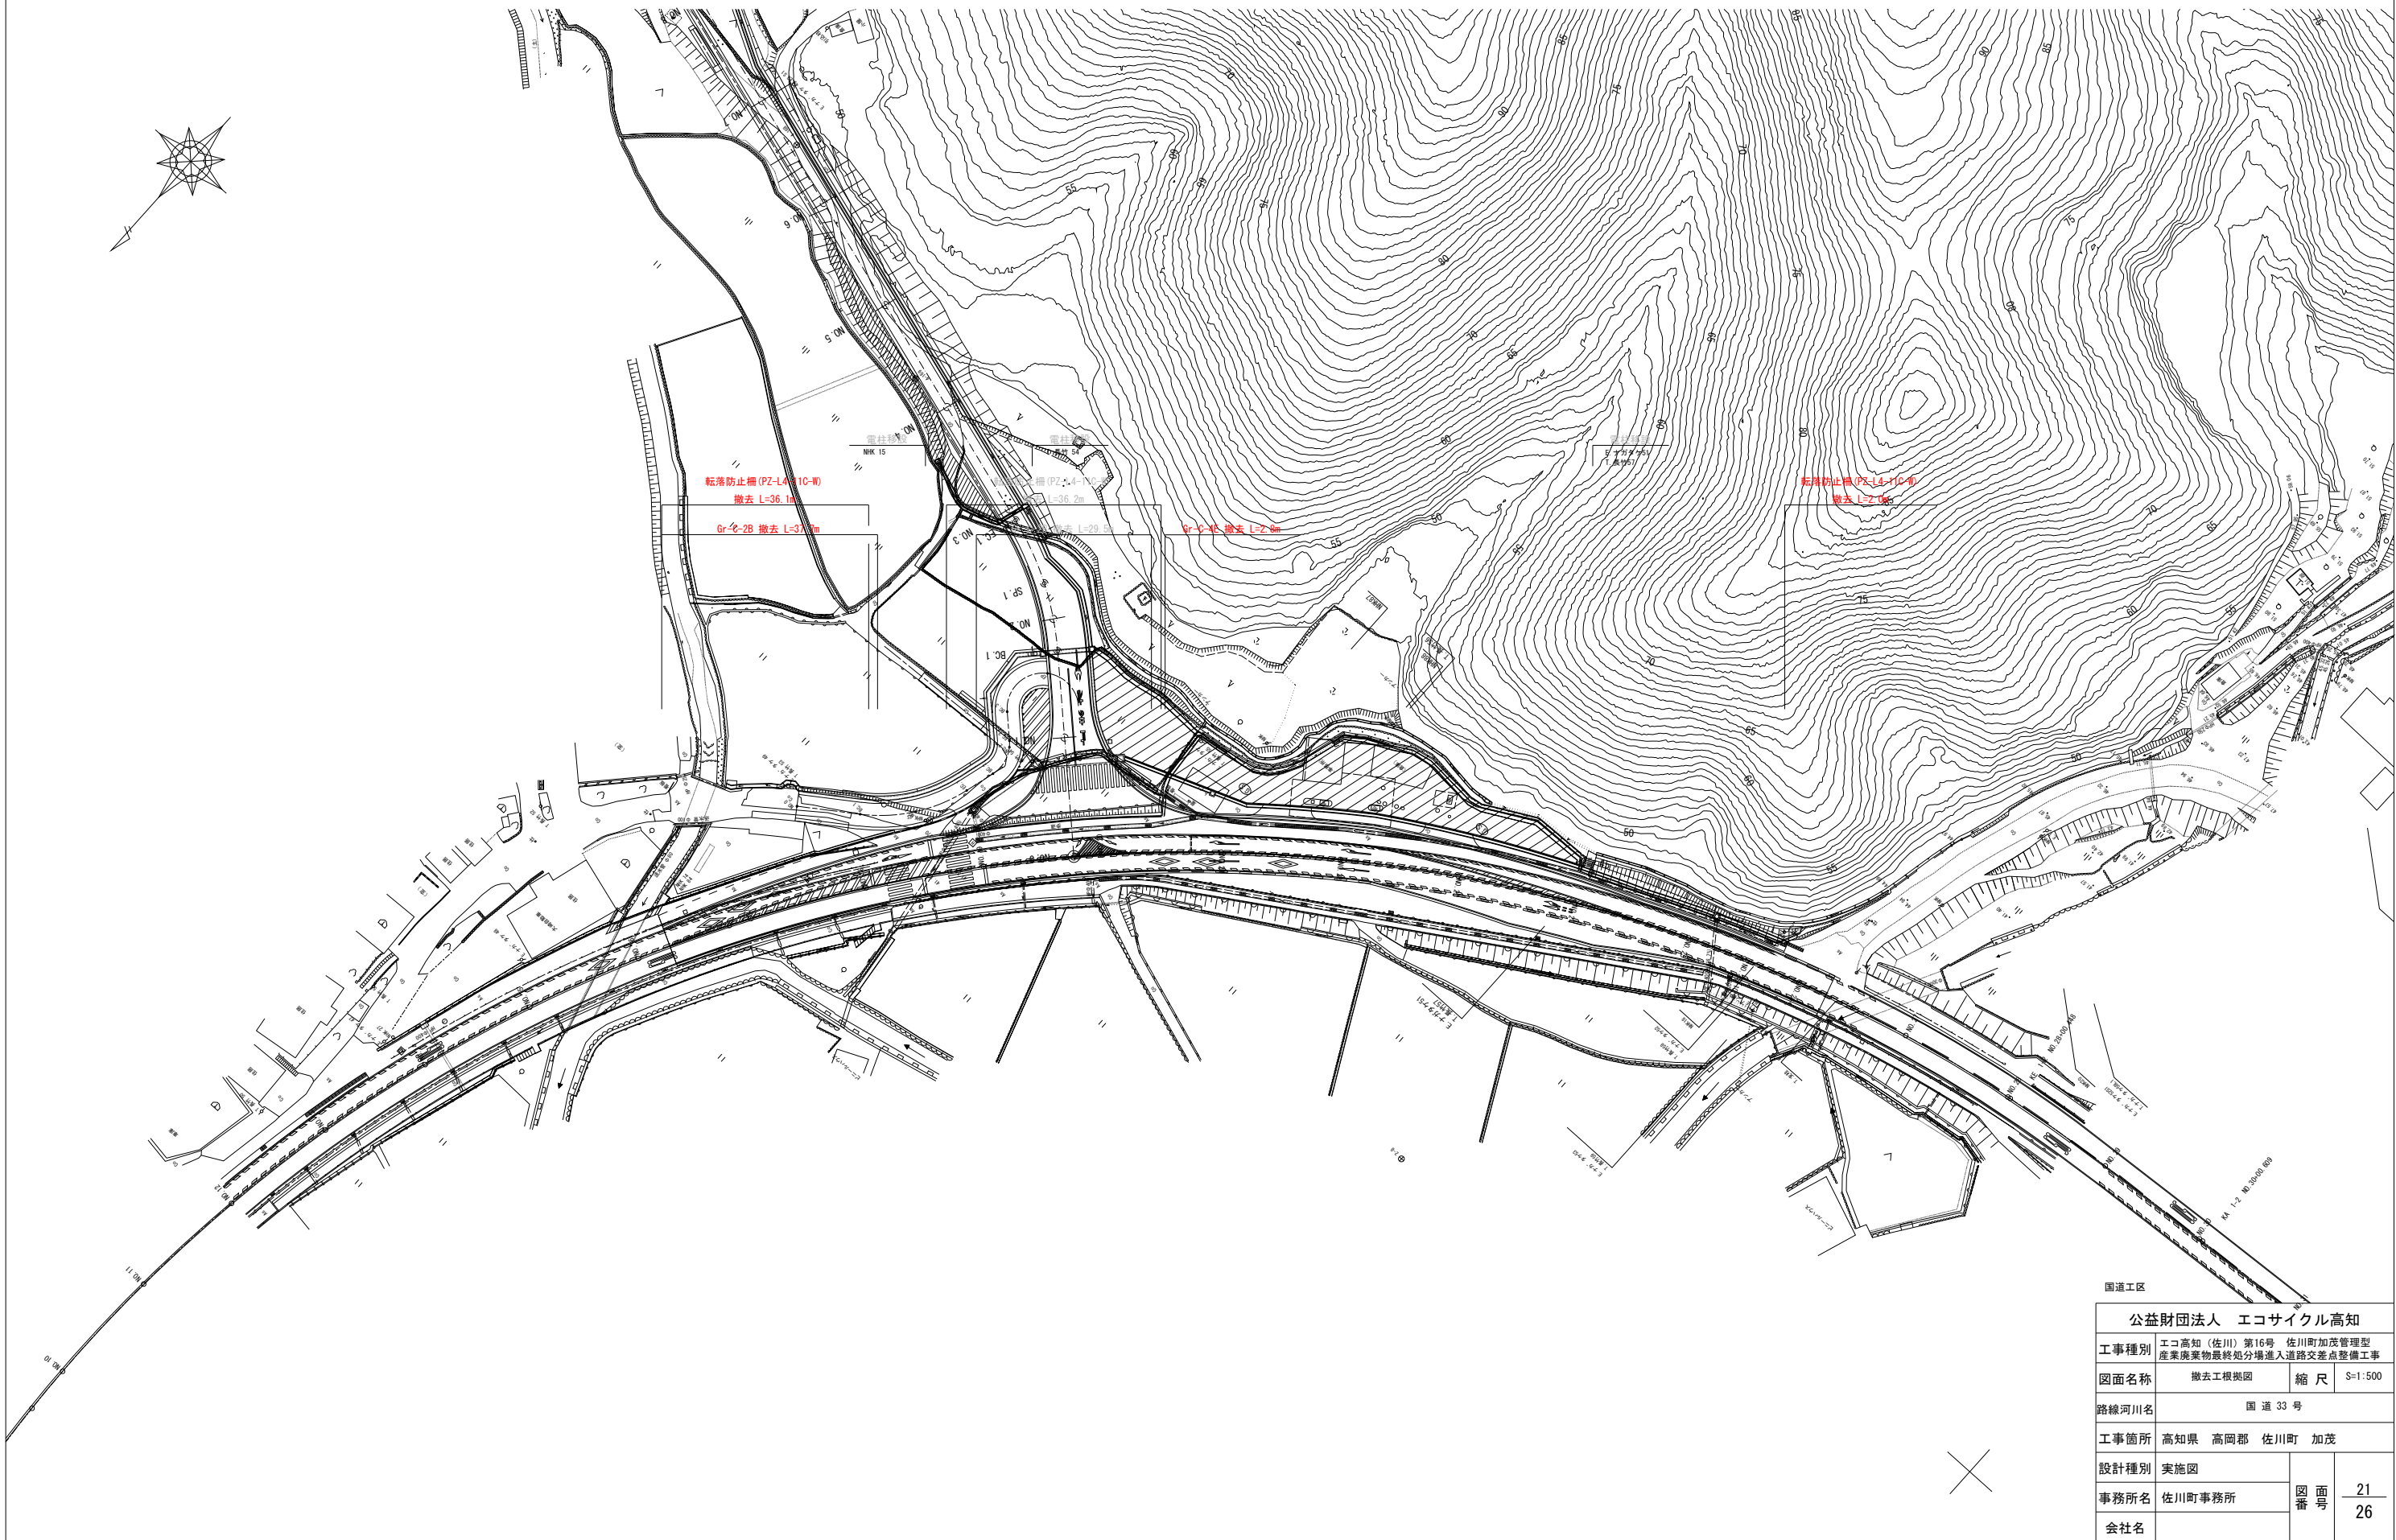

公益財団法人 エコサイクル高知			
工事種別	エコ高知（佐川）第16号 佐川町加茂管理型産業廃棄物最終処分場進入道路交差点整備工事		
図面名称	撤去工根拠図	縮尺	S=1:500
路線河川名	国道33号		
工事箇所	高知県 高岡郡 佐川町 加茂		
設計種別	実施図	図面番	21 26
事務所名	佐川町事務所		
会社名			

舗装根拠図

S=1:500

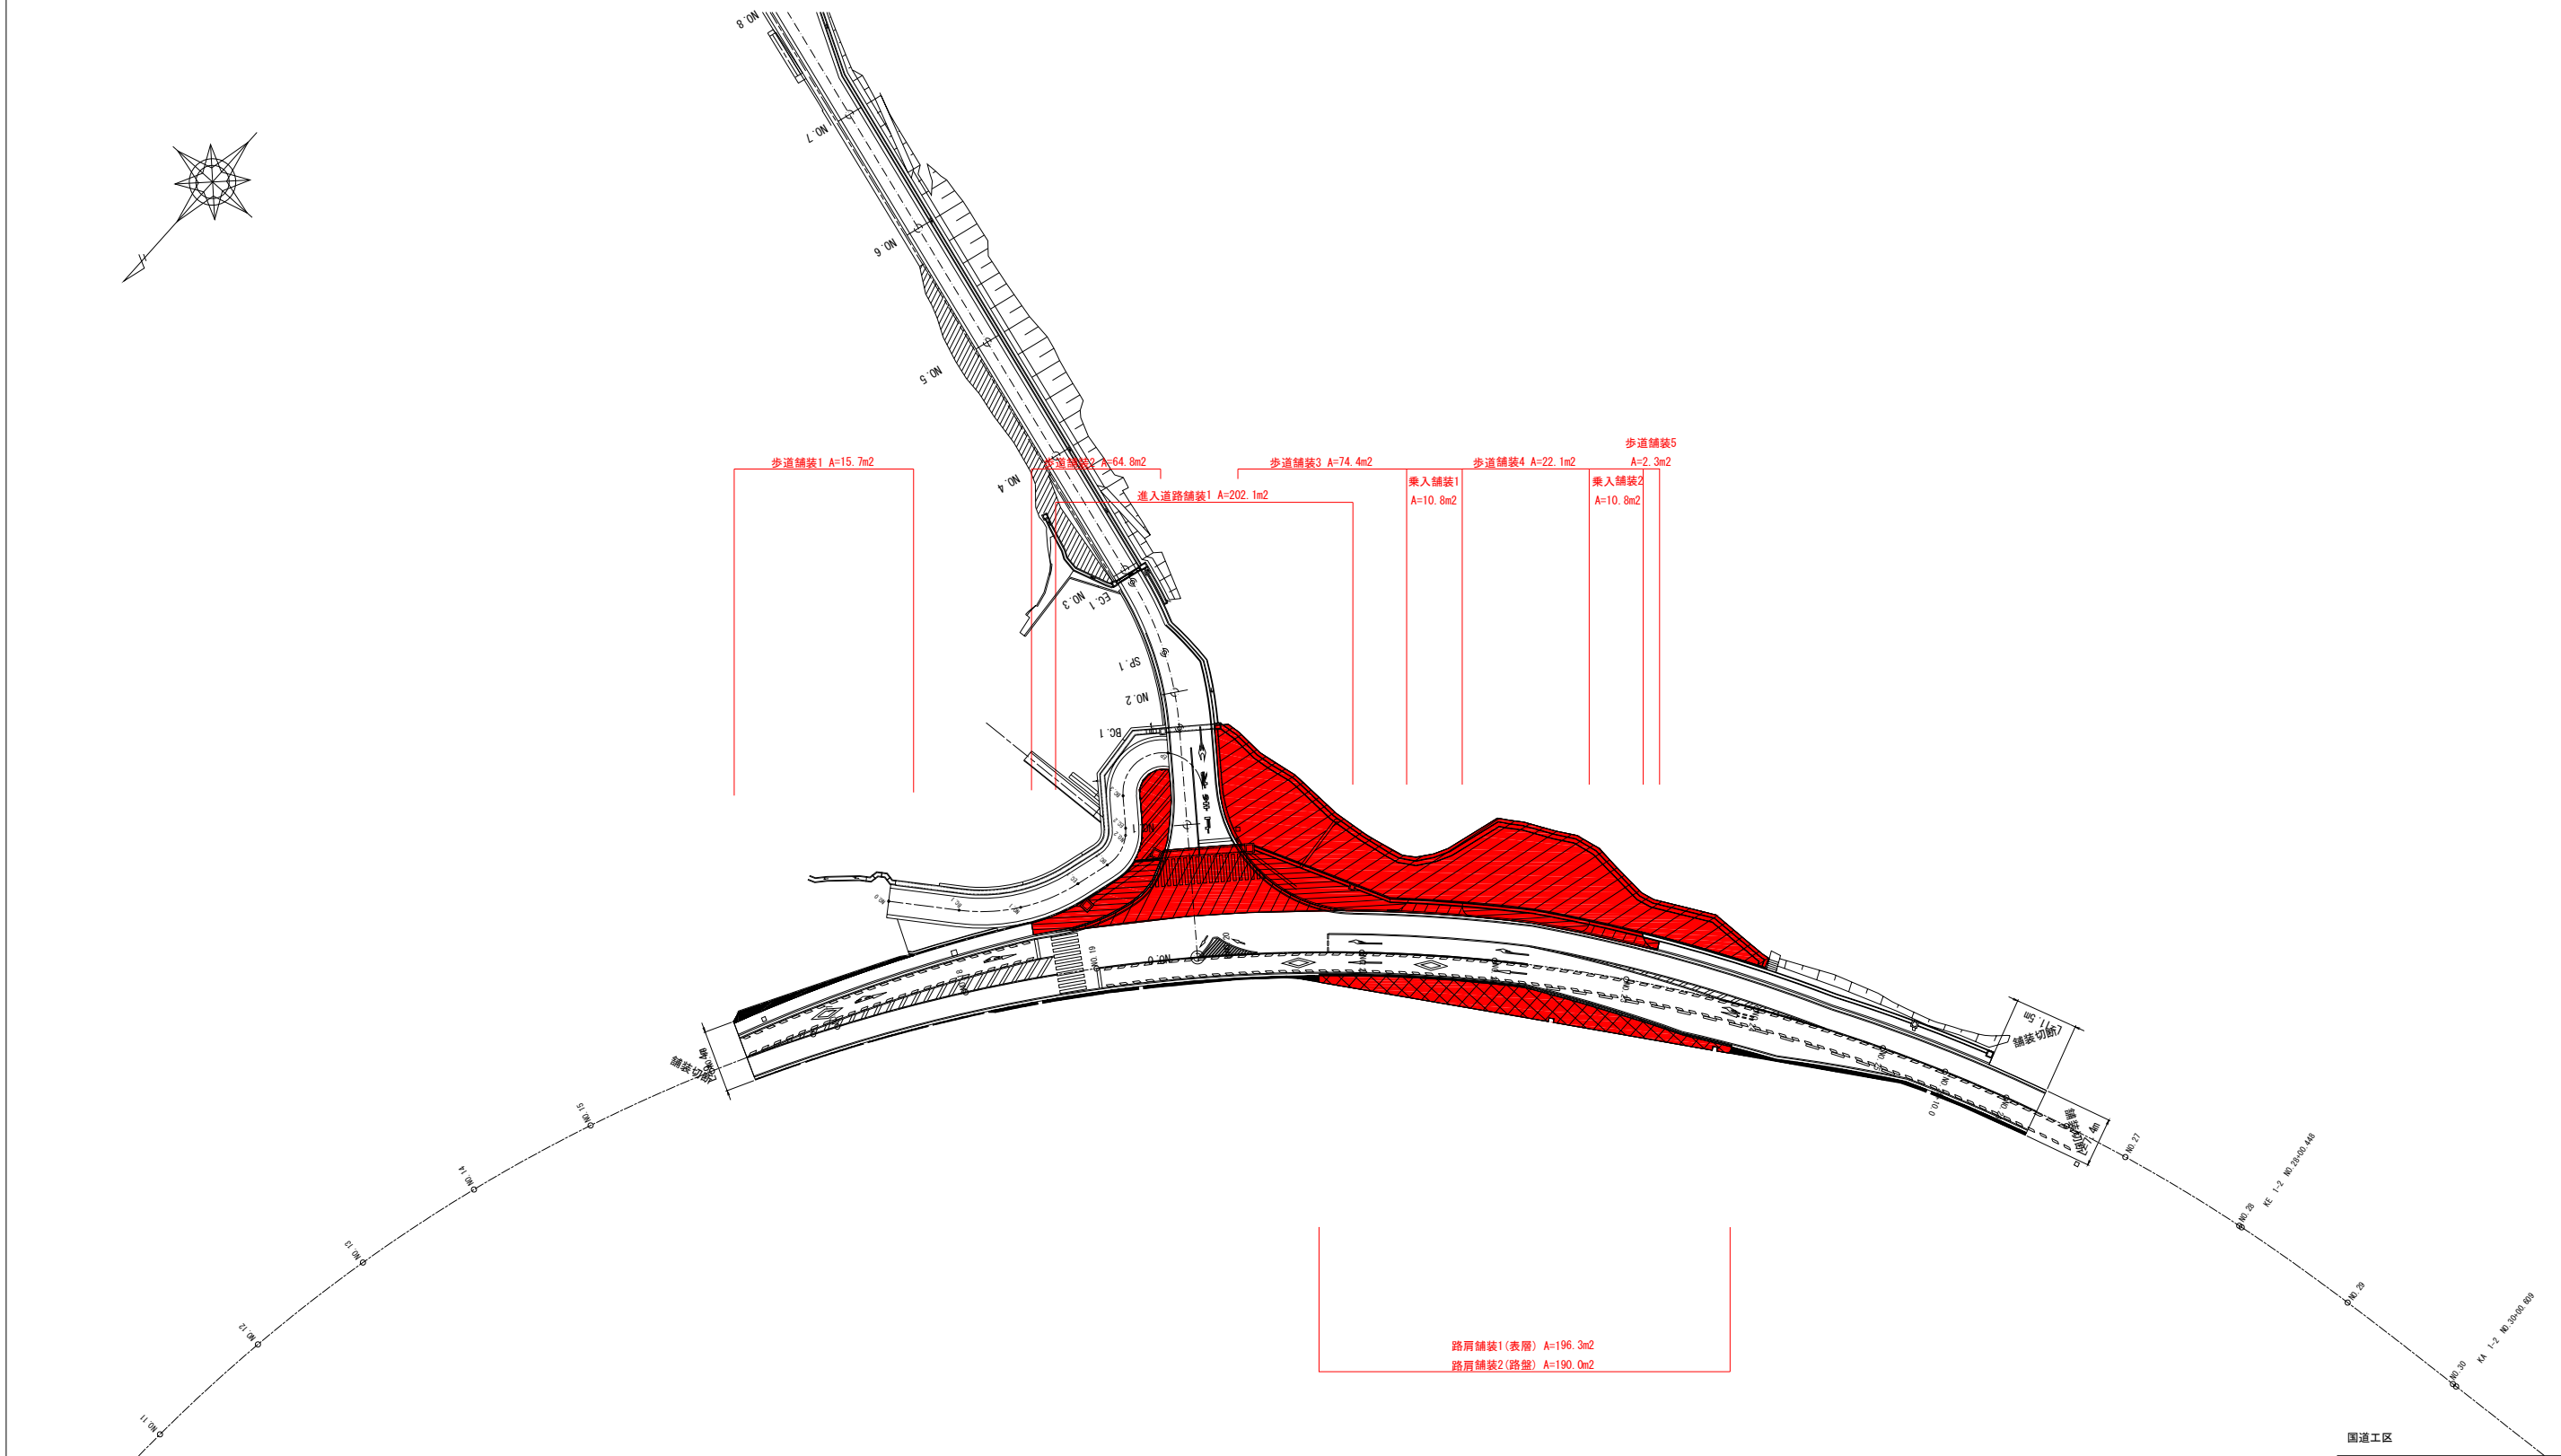


国道工区

公益財団法人 エコサイクル高知			
工事種別	エコ高知（佐川）第16号 佐川町加茂管理型 産業廃棄物最終処分場進入道路交差点整備工事		
図面名称	舗装根拠図	縮尺	S=1:500
路線河川名	国道 33 号		
工事箇所	高知県 高岡郡 佐川町 加茂		
設計種別	実施図	図 番 号	22 26
事務所名	佐川町事務所		
会社名			


防音シート配置図

(参考図)

S=1:500

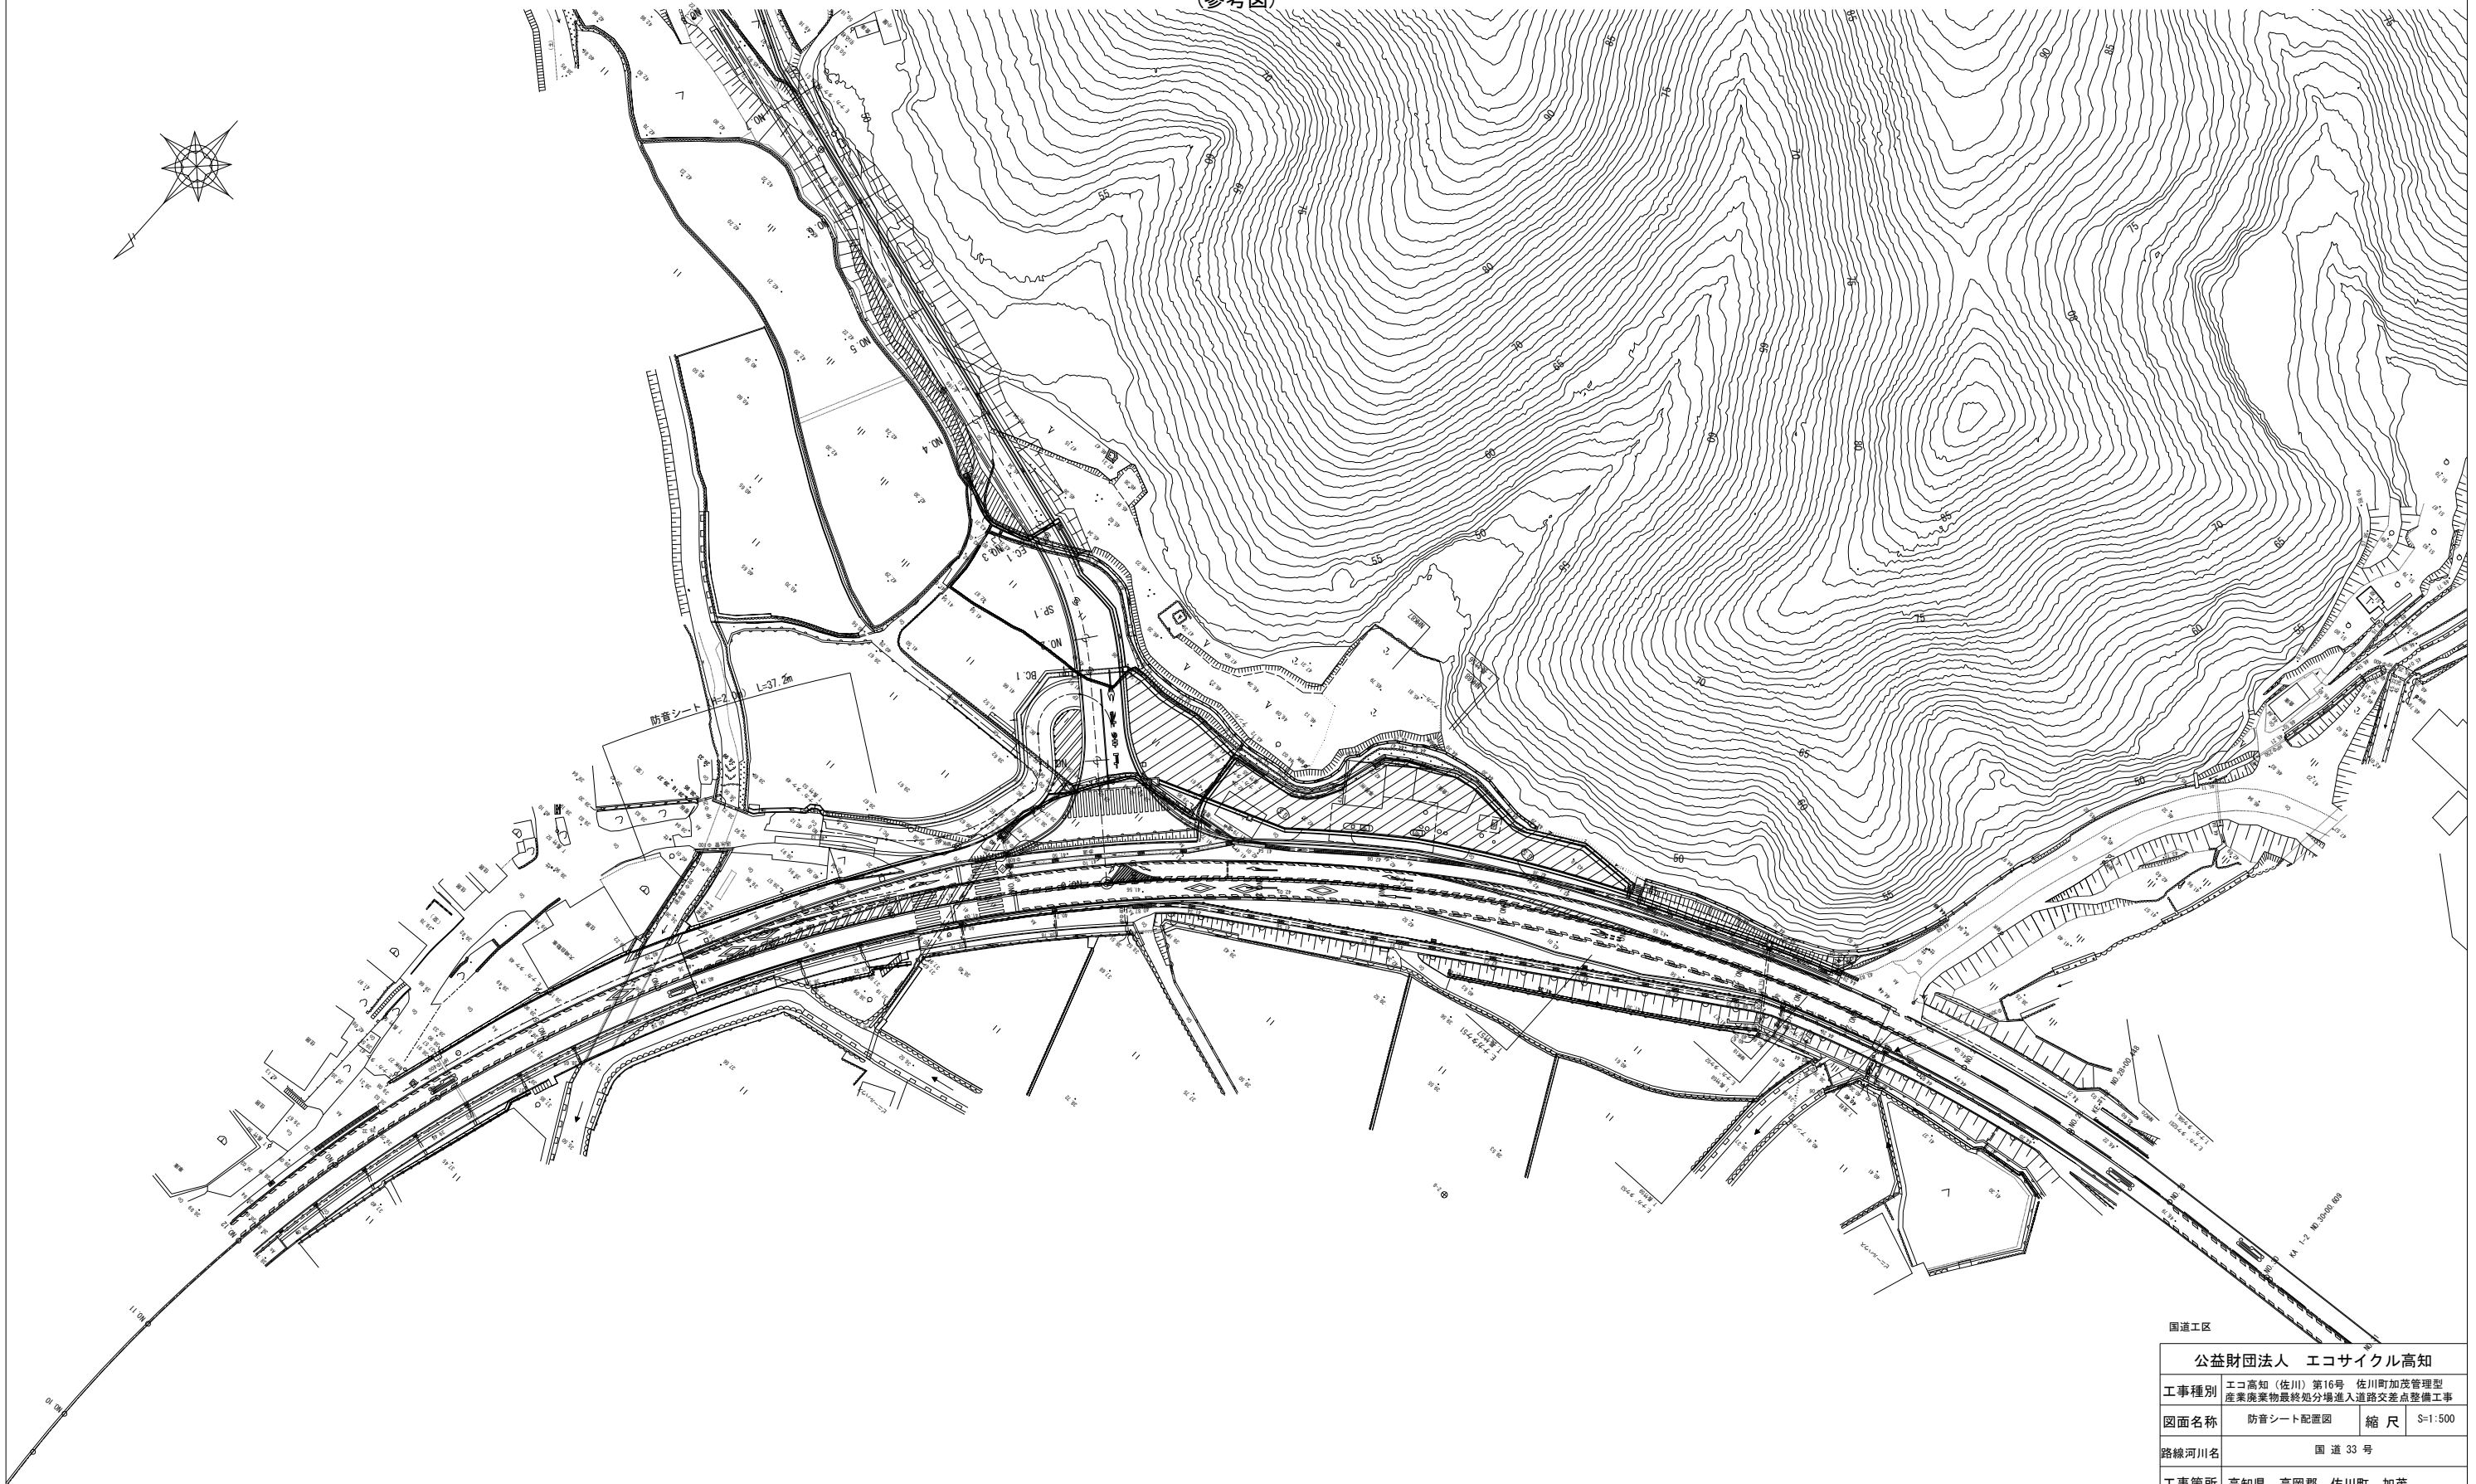

公益財団法人 エコサイクル高知			
工事種別	エコ高知（佐川）第16号 佐川町加茂管理型産業廃棄物最終処分場進入道路交差点整備工事		
図面名称	防音シート配置図	縮尺	S=1:500
路線河川名	国道 33 号		
工事箇所	高知県 高岡郡 佐川町 加茂		
設計種別	実施図	図面番号	23 26
事務所名	佐川町事務所		
会社名			

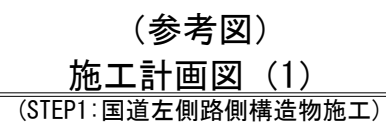


凡 例


—— : 計画

—— : 施工中

—— : 完成

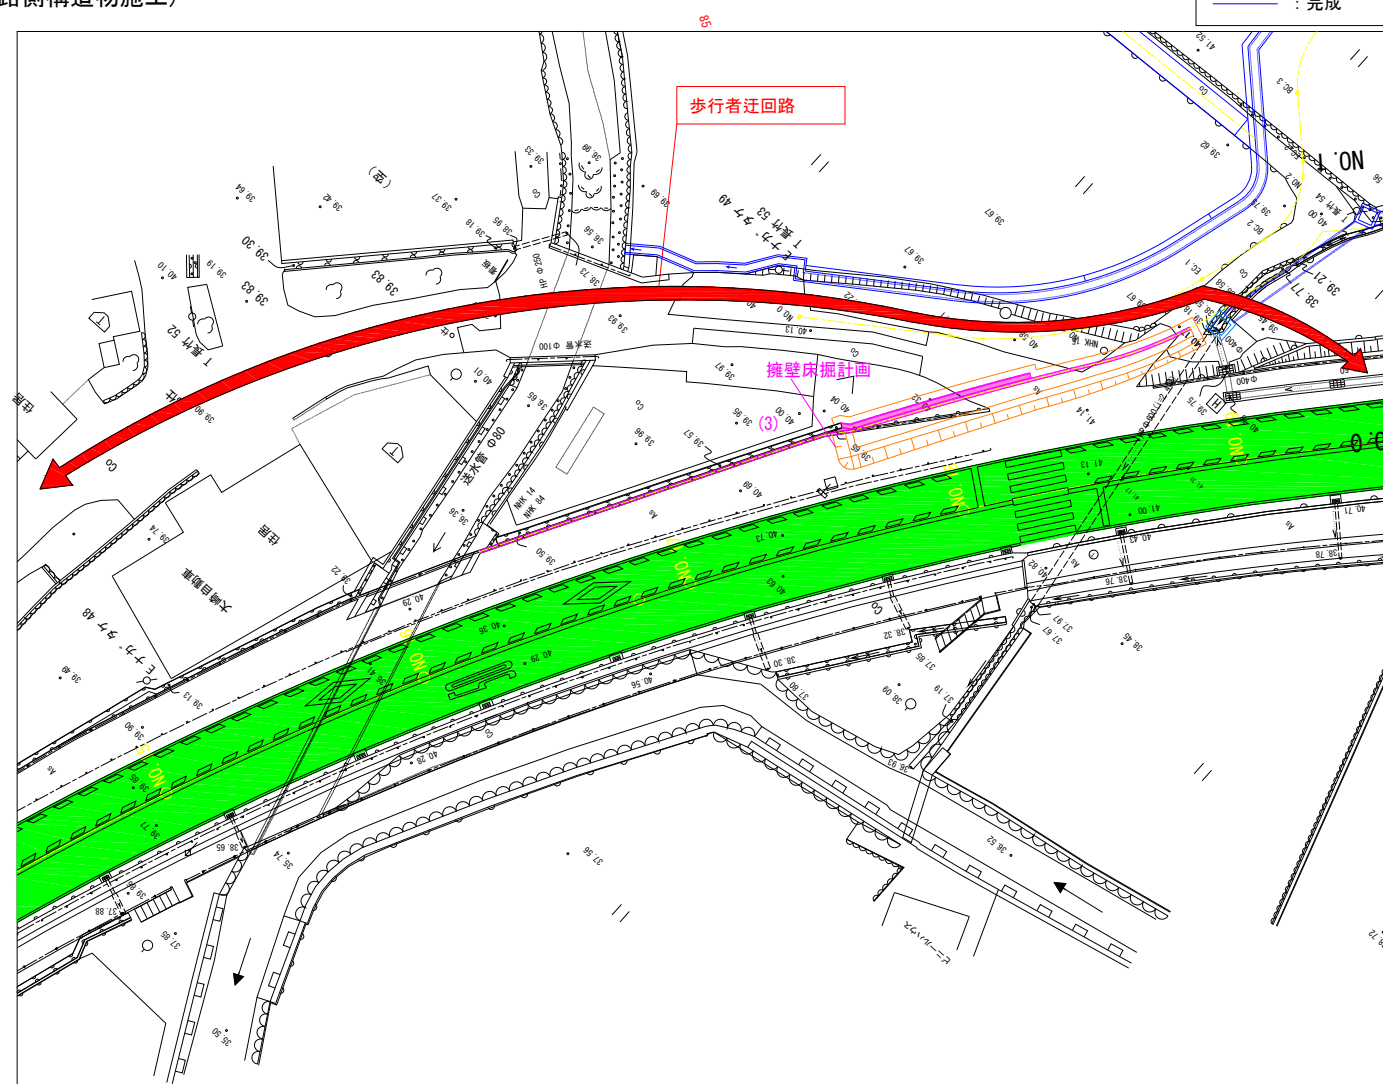

- ・国道擁壁施工ではかさ上げ部および床掘の一部が現況歩道に影響するため、歩行者交通を町道へ迂回させる。（昼間施工）
- ・町道の通行が困難であるが、至日高村方面から迂回可能であることから、擁壁施工中は町道通行止める。

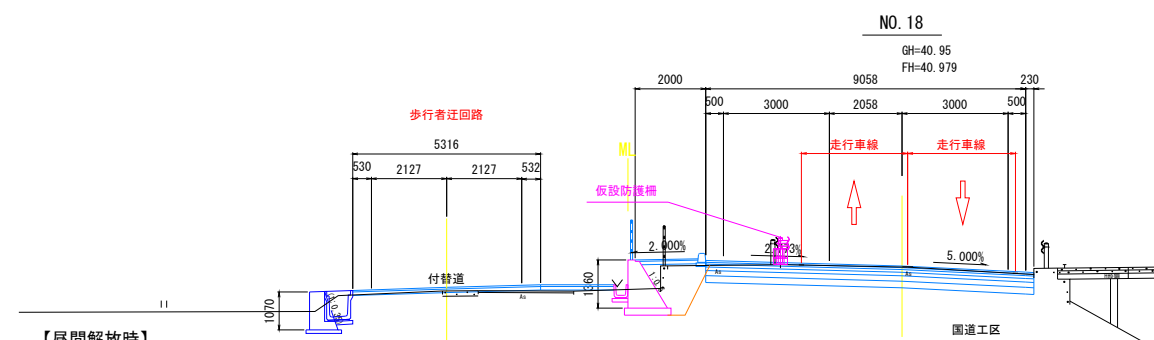

ML
看板設置による注意喚起

GH=43.85
FH=43.904
7906

390 2000 283

500 3000 3000 906 500

歩道 500 走行車線 走行車線 停車帯 歩道

4.000%

1.508%


4.574%

1.0 0.5

公益財団法人 エコサイクル高知			
工事種別	エコ高知（佐川）第16号 佐川町加茂管理型 産業廃棄物最終処分場進入道路交差点整備工事		
図面名称	施工計画図（Ⅰ）（参考図）	縮尺	図示
路線/河川名	国道 33 号		
工事箇所	高知県 高岡郡 佐川町 加茂		
設計種別	実施図	図 番	24
事務所名	佐川町事務所		26
会社名			

(参考図)
施工計画図 (2)
(STEP2: 盛土および境界ブロック施工)

S=1:250


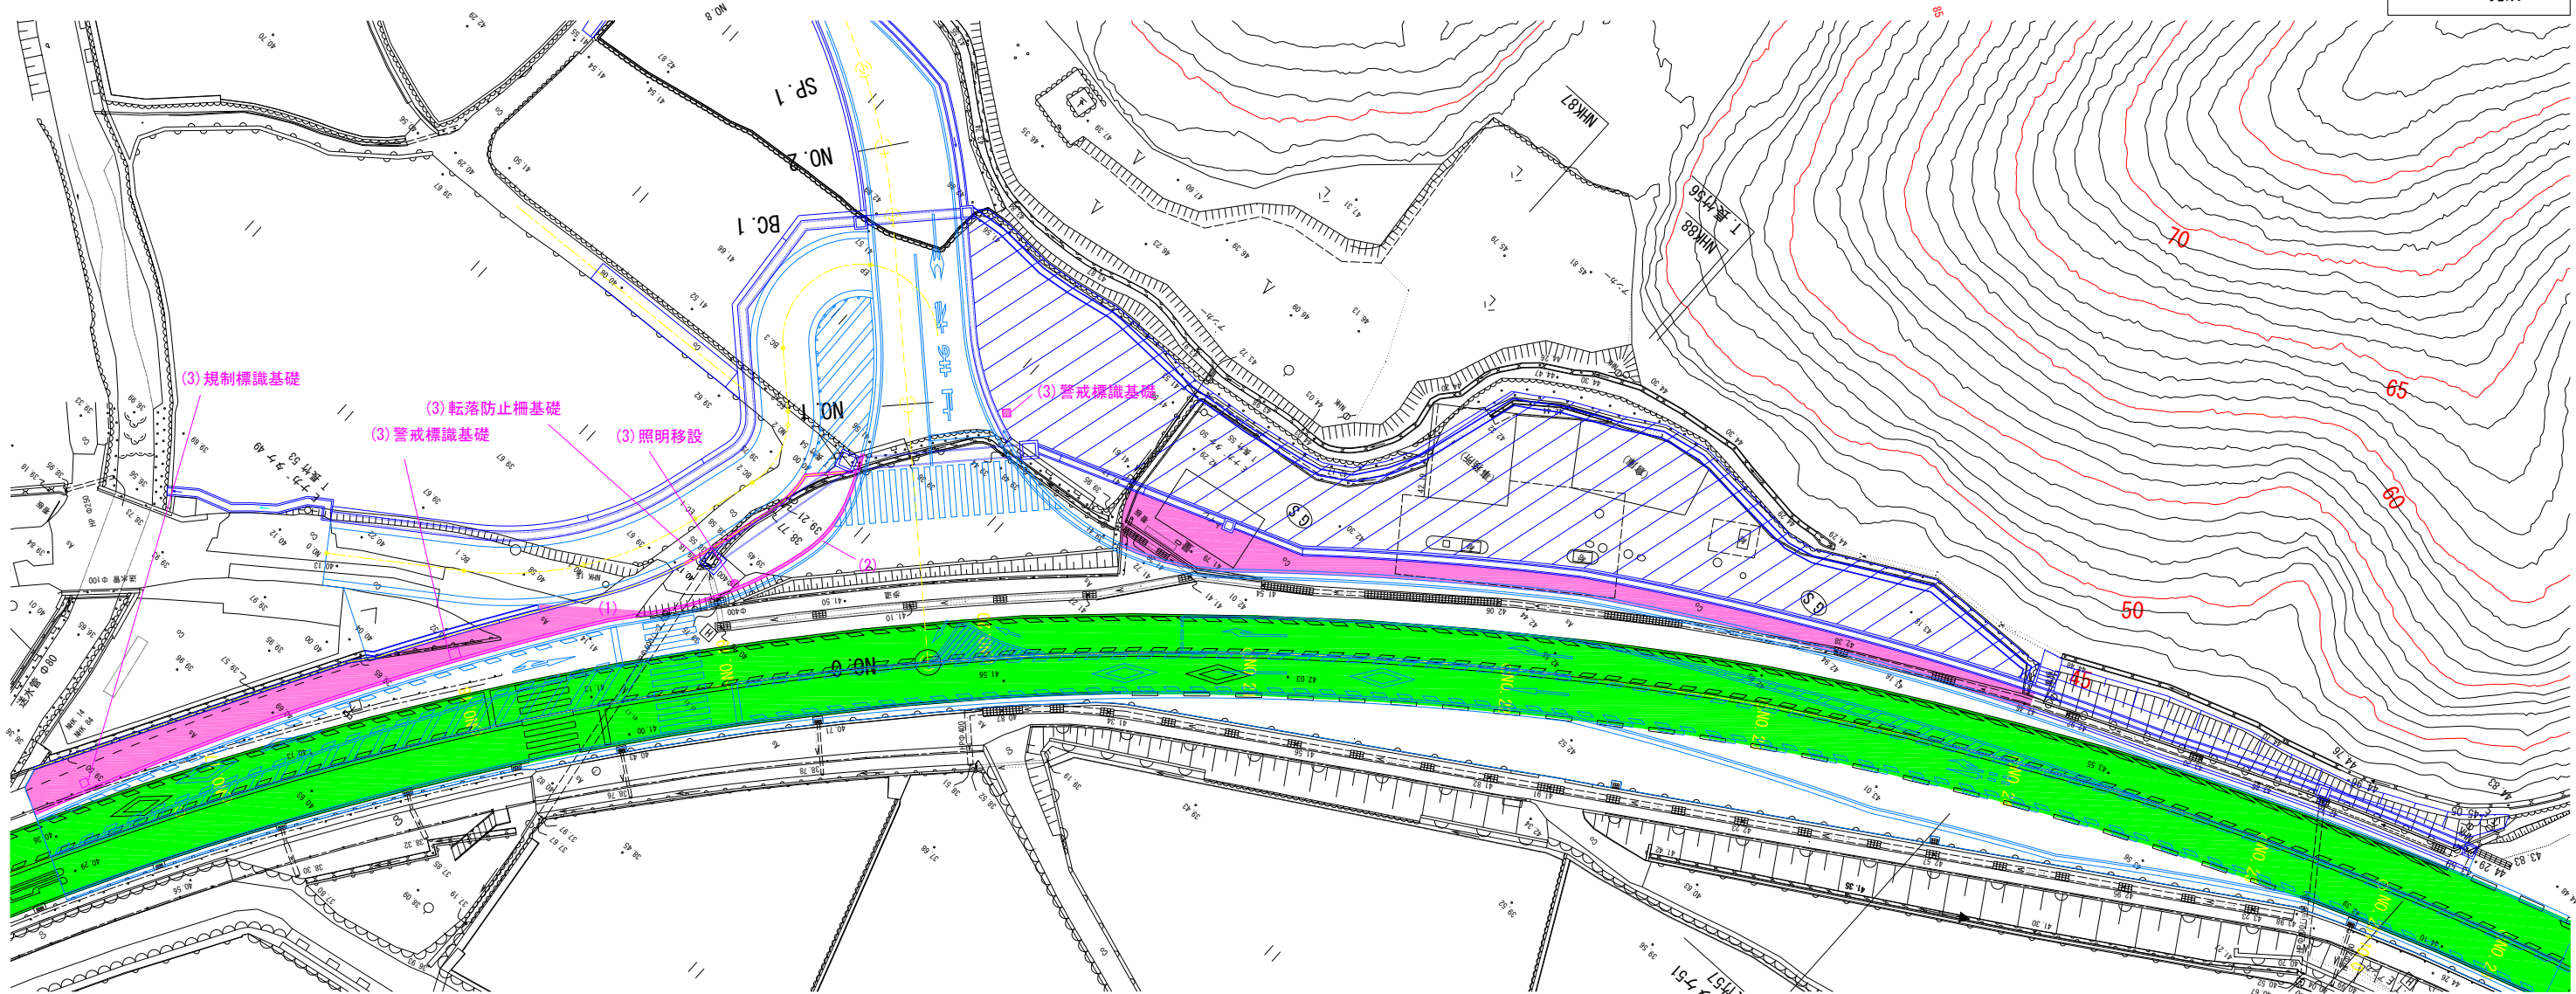


(1) 残盛土施工

- ・町道および進入道路、国道歩道の盛土施工を行う。

(2) 歩車道境界ブロック施工

- ・歩車道境界ブロックの施工を行う。
- ・ブロック計画位置が現況地盤より高い箇所は、舗装工事の際に施工するものとし、盛土までの施工にとどめる。

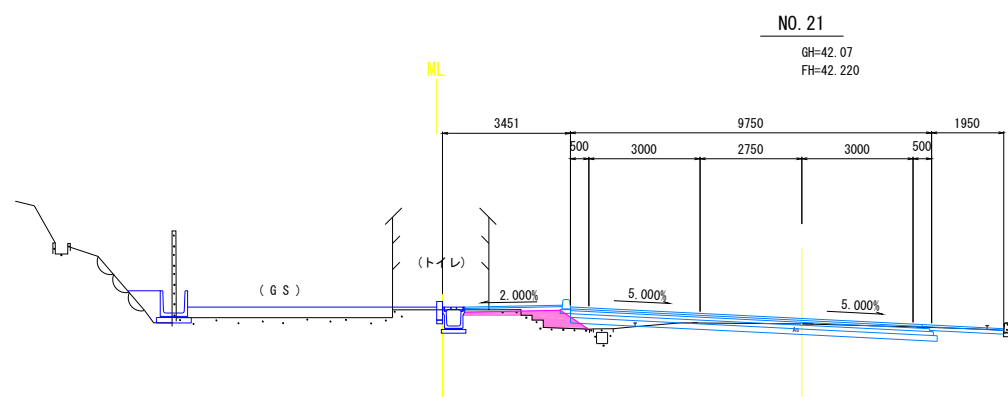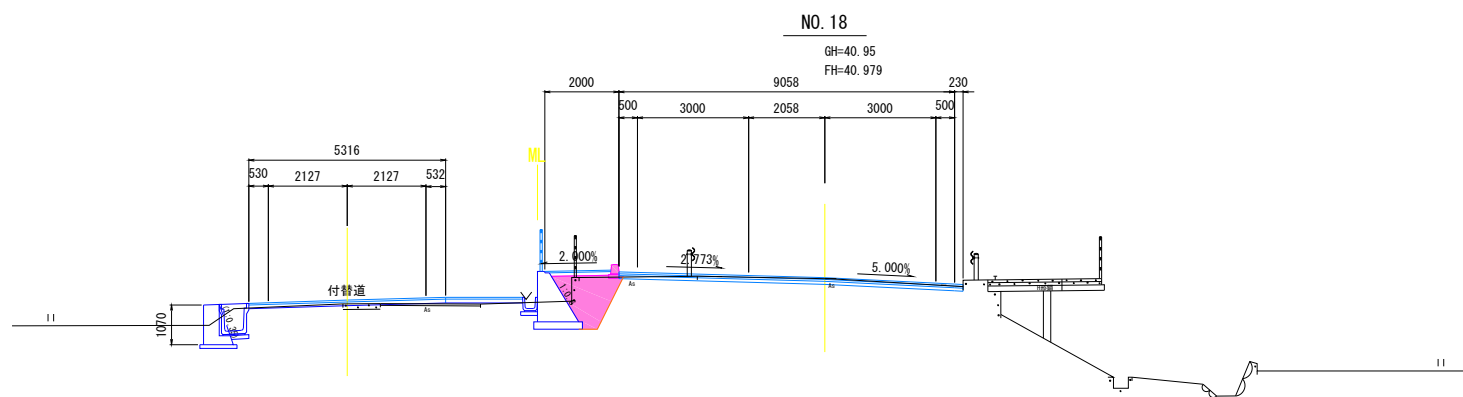

(3) 照明、標識等付属物の基礎工施工

- ・新設及び移設位置の基礎工を施工する。



国道工区			
公益財団法人 エコサイクル高知			
工事種別	エコ高知（佐川）第16号 佐川町加茂管理型産業廃棄物最終処分場進入道路交差点整備工事		
図面名称	施工計画図 (2) (参考図)	縮尺	図示
路線河川名	国道 33 号		
工事箇所	高知県 高岡郡 佐川町 加茂		
設計種別	実施図	図面番号	25
事務所名	佐川町事務所		26
会社名			

(参考図)
施工計画図 (3)
(STEP3: 舗装・区画線施工)

S=1:400

凡 例	
	: 計画
	: 施工中
	: 完成

国道33号規制有
夜間片側交互

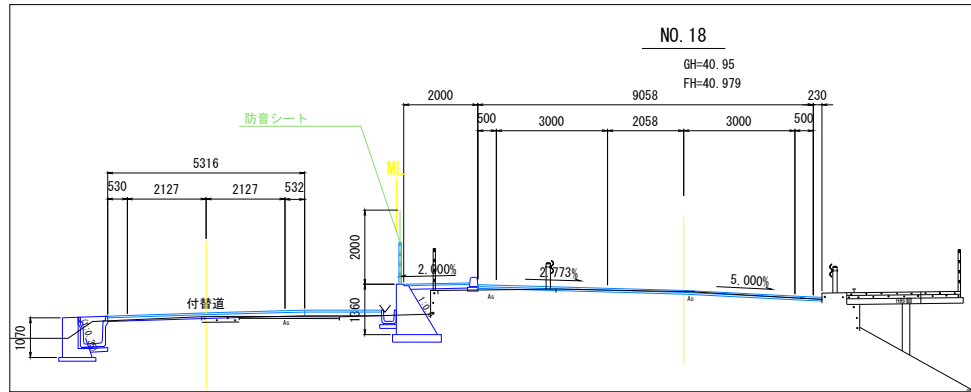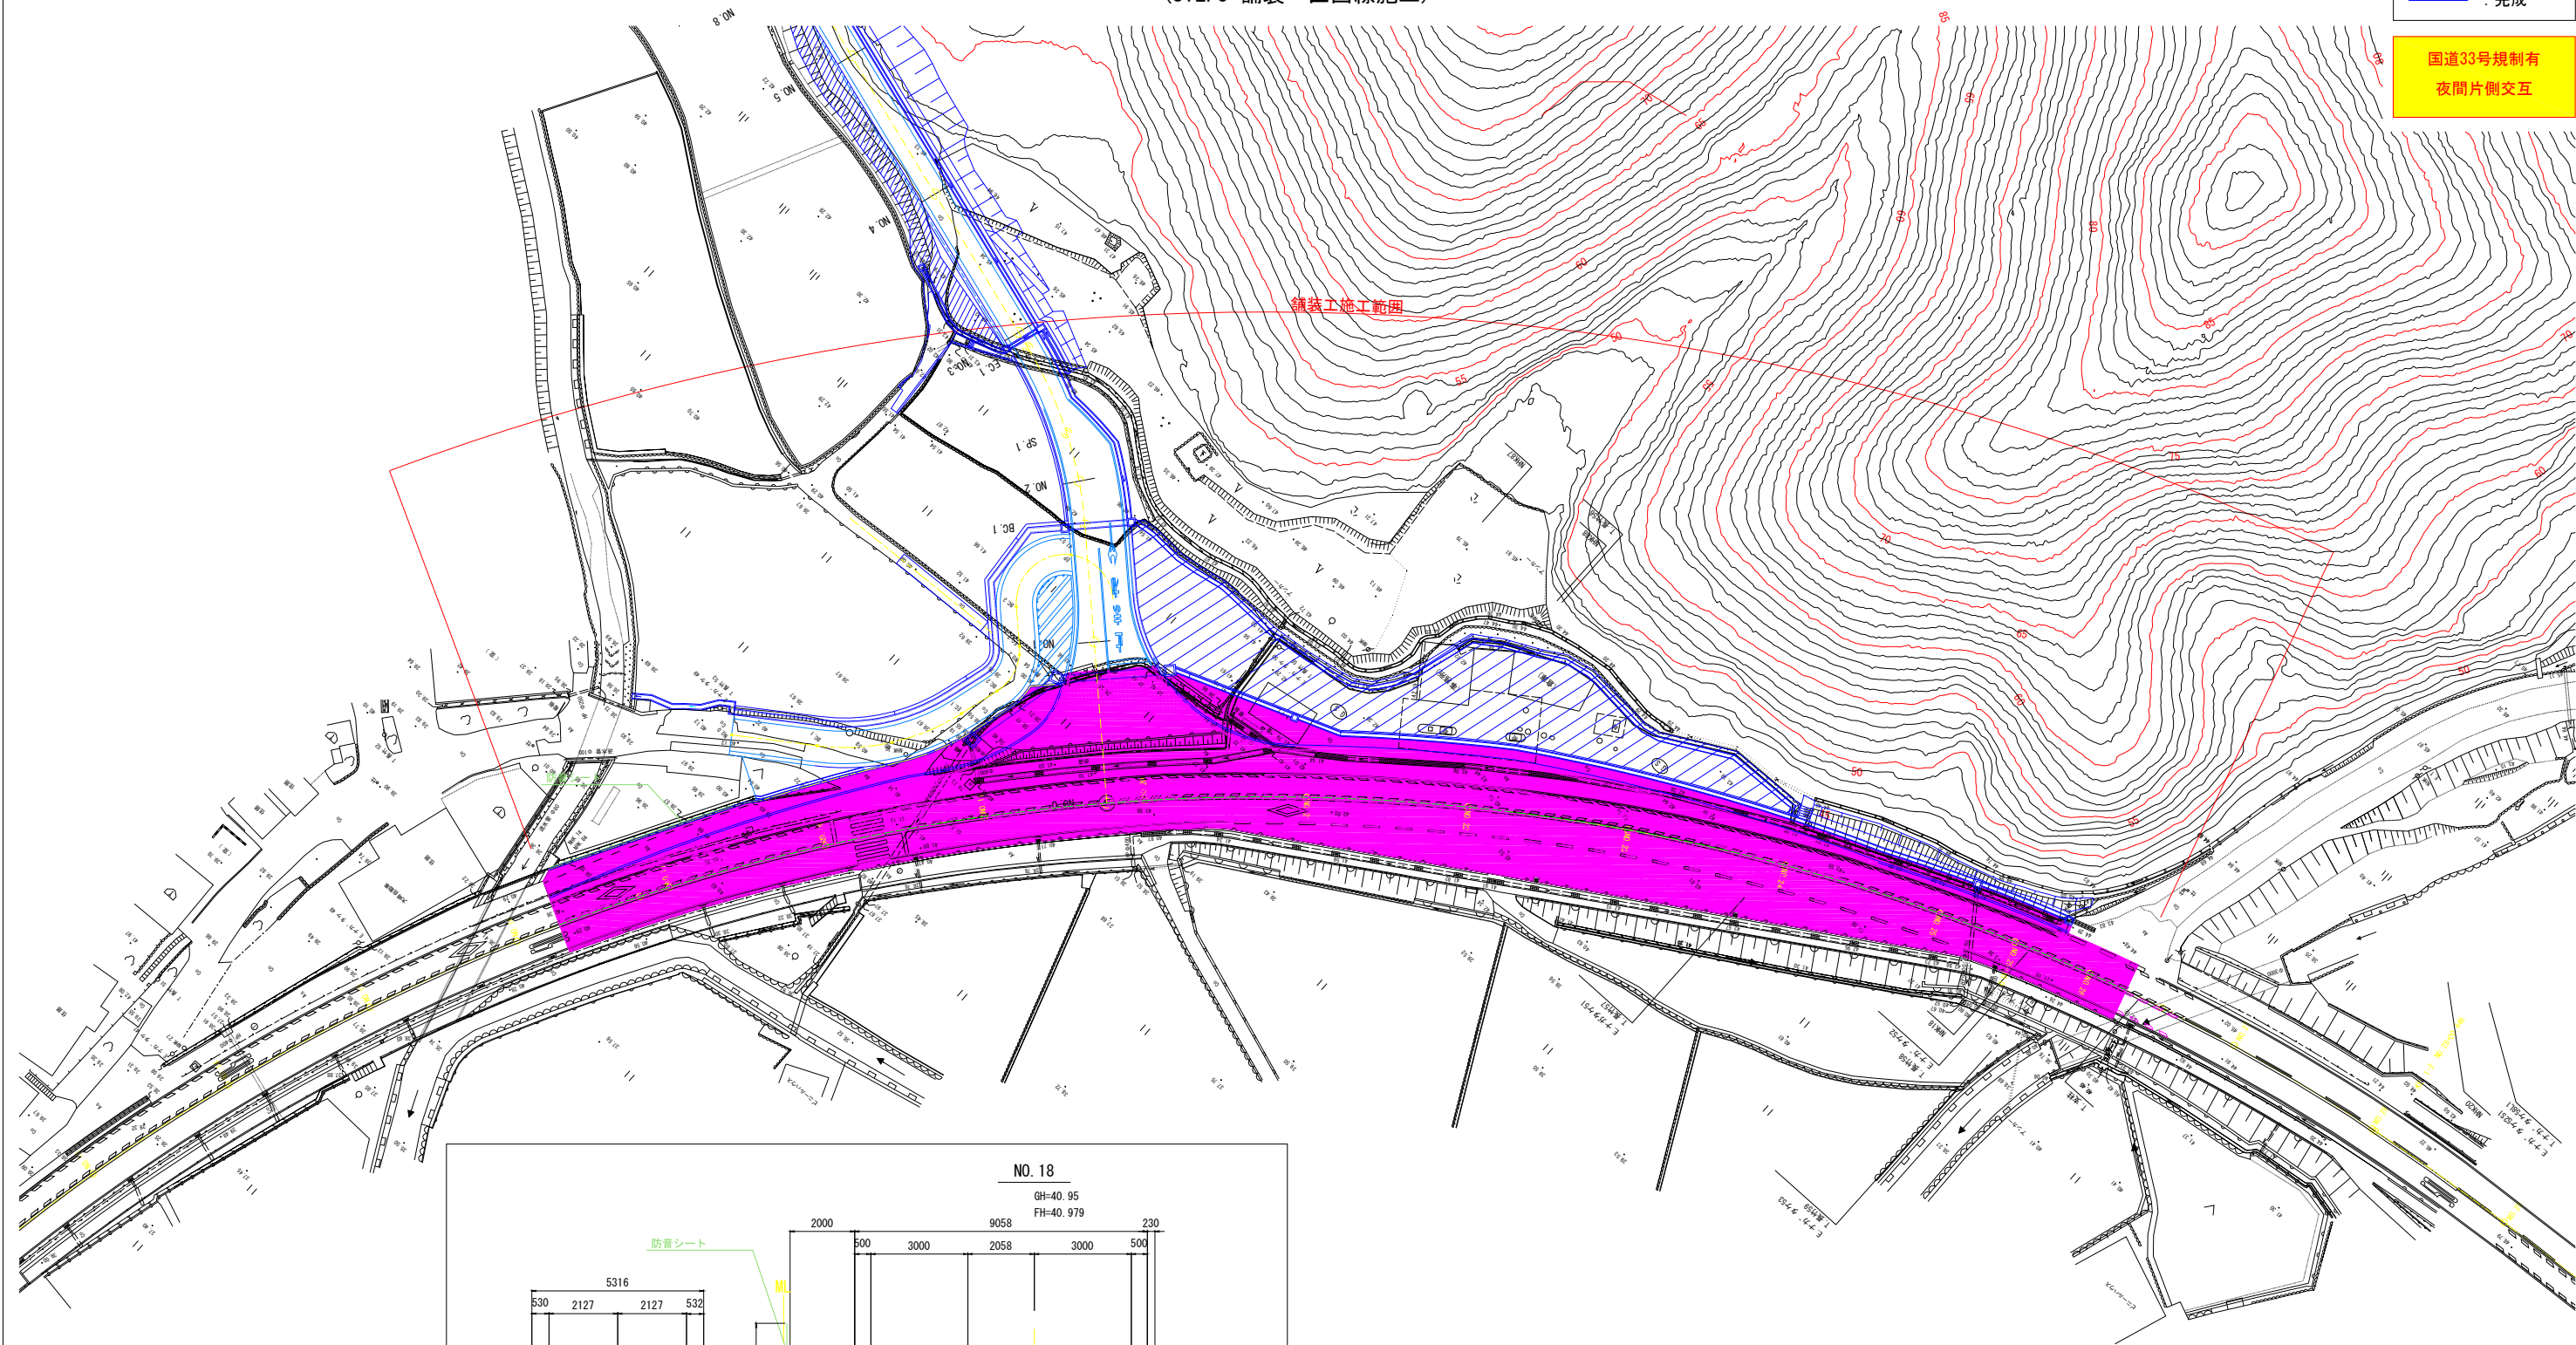

現道交通規制

- ・舗装工事を行うため、片側交互通行による交通規制を行う。なお、当該箇所は交通量の多い国道であることから交通規制を伴う工事は夜間を原則とする。
- ・施工区間は約200mであり、全区間を一度の規制で施工することは、交通流動性、日当たり施工量等から困難であるため、参考図のとおり分割施工を行い、開放までを1日サイクルとした工事を行う。
- ・交通規制時に合わせて防音シートの設置撤去を行う。

国道工区

公益財団法人 エコサイクル高知			
工事種別	エコ高知（佐川）第16号 佐川町加茂管理型産業廃棄物最終処分場進入道路交差点整備工事		
図面名称	施工計画図 (3) (参考図)	縮 尺	図示
路線河川名	国 道 33 号		
工事箇所	高知県 高岡郡 佐川町 加茂		
設計種別	実施図	図 面 番 号	26
事務所名	佐川町事務所		
会社名			